



## Przekrój konstrukcyjny A - A

Skala 1:50

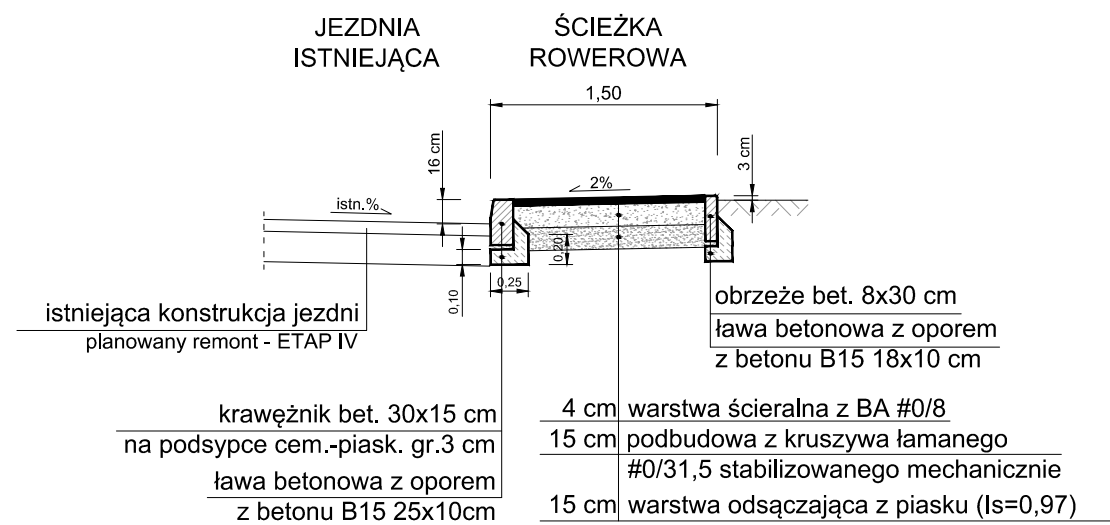


## Przekrój konstrukcyjny B - B

Skala 1:50

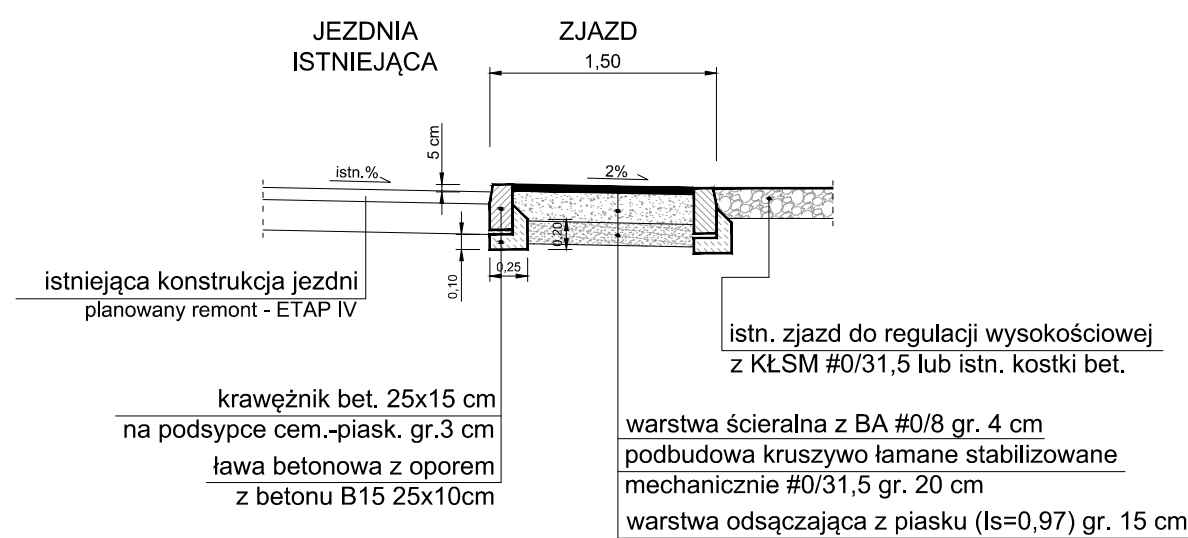


## Przekrój konstrukcyjny C - C

Skala 1:50

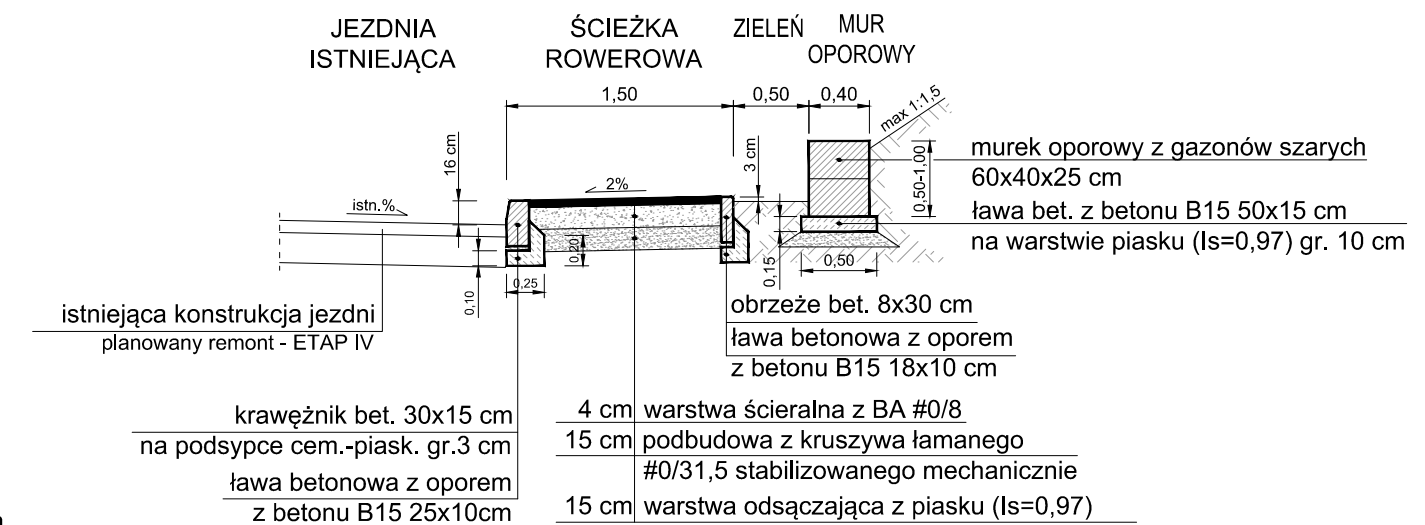

## Przekrój konstrukcyjny D - D


Skala 1:50

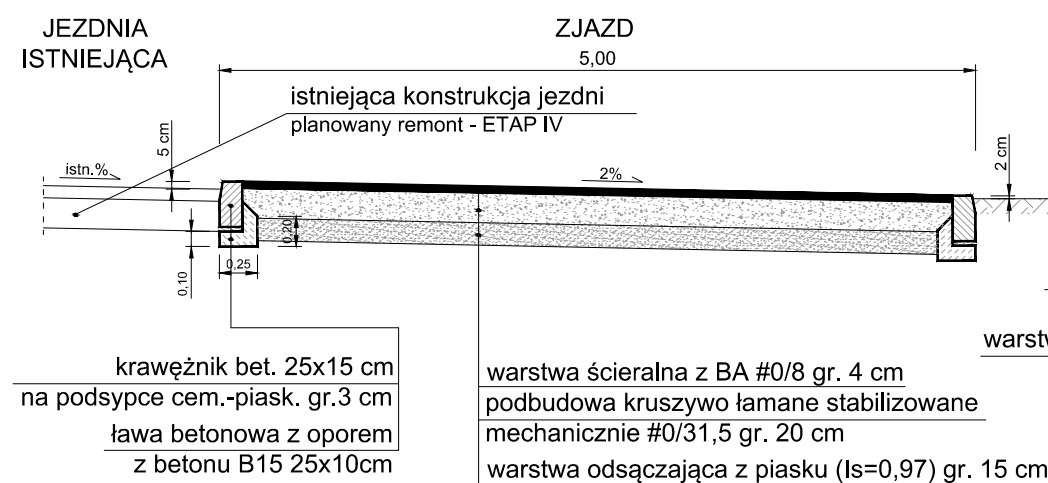

## Przekrój podłużny


przez zjazd w ciągu ścieżki rowerowej

Skala 1:50

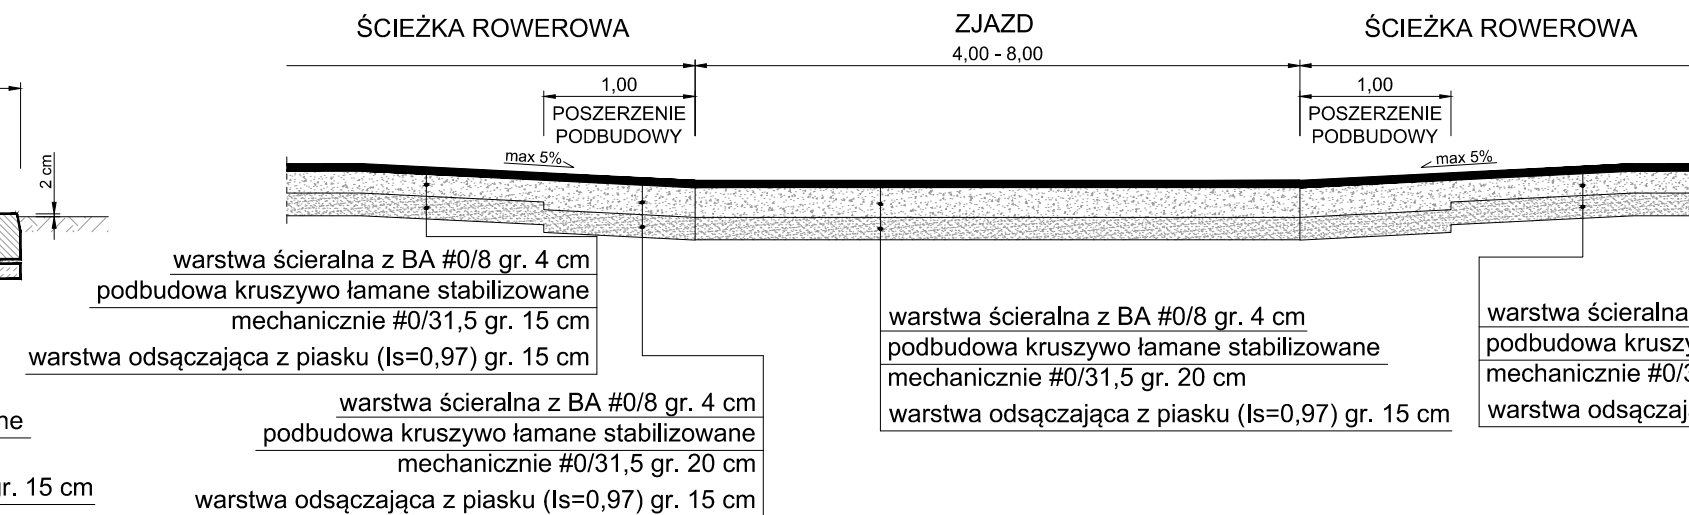


## Przekrój konstrukcyjny E - E

Skala 1:50

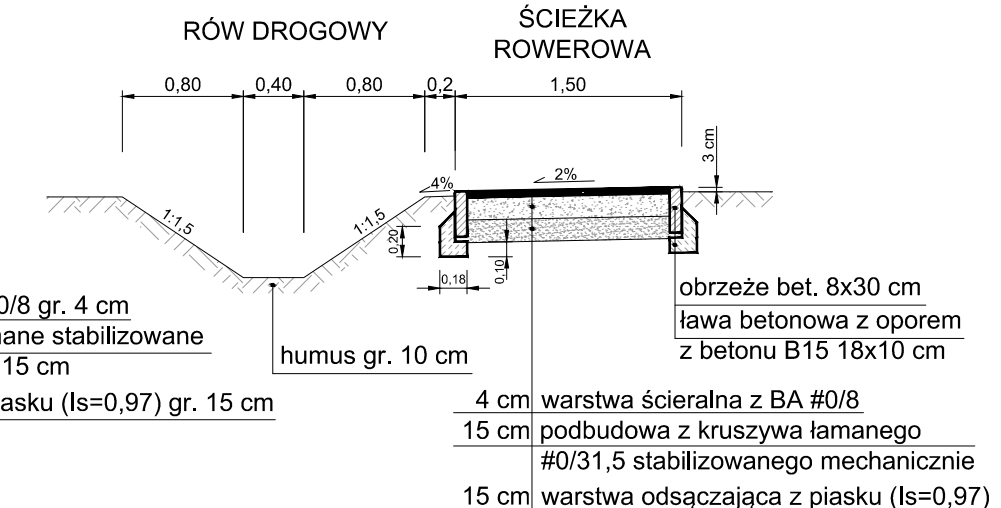


## Przekrój konstrukcyjny F - F

Skala 1:50

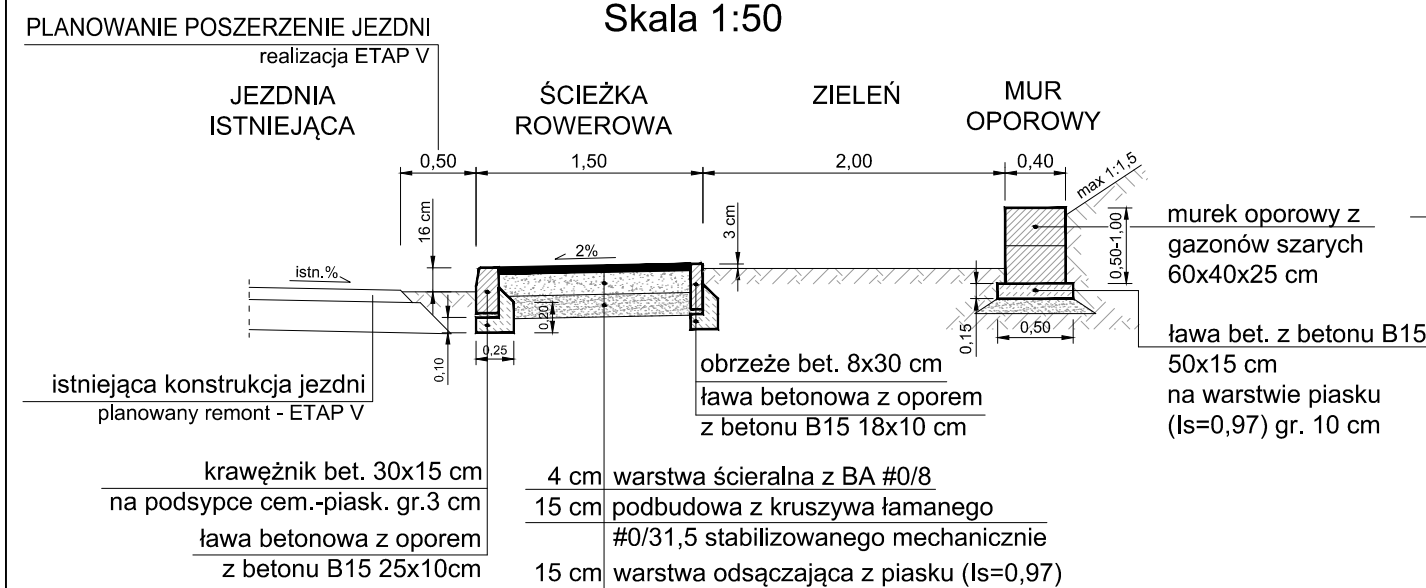


## Przekrój konstrukcyjny G - G

Skala 1:50

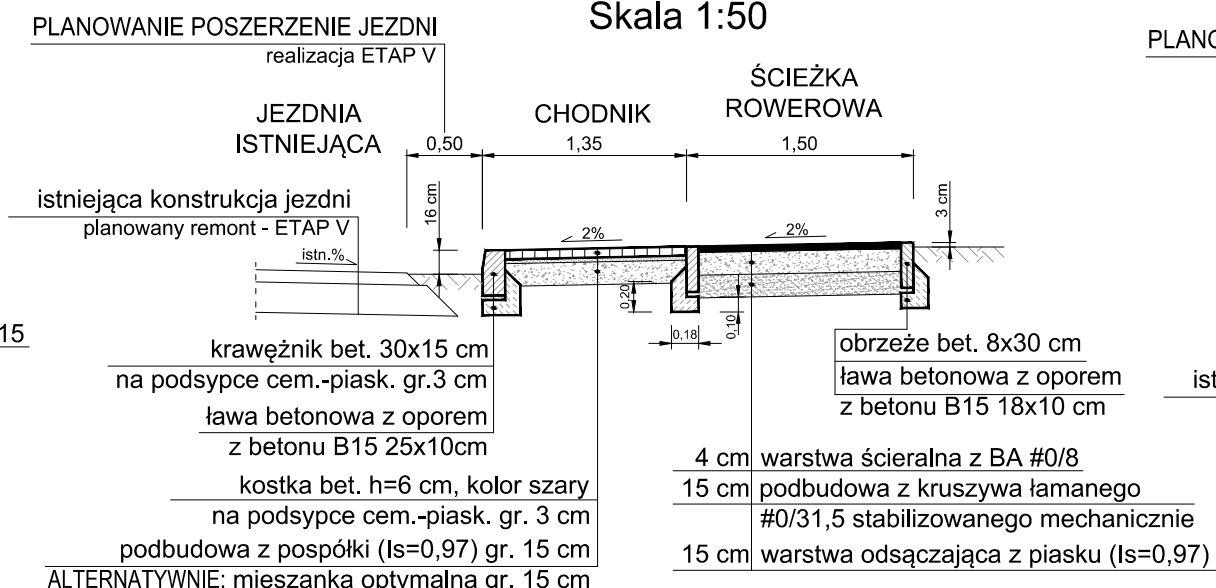

## Przekrój konstrukcyjny H - H

Skala 1:50

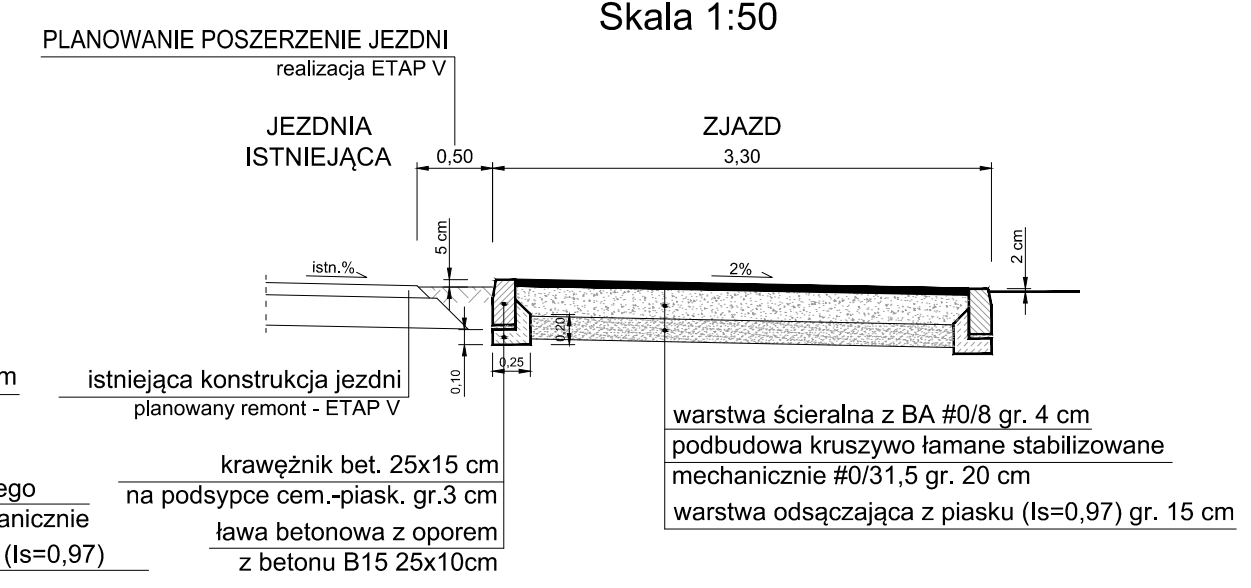

**AMW**  
BIURO PROJEKTÓW

mgr inż. Anna Wąchnicka  
ul. Krzywa 48, 76-200 Słupsk  
tel. kom.: 0 510 26 56 23  
e-mail: amw.projektowanie@gmail.com

INWESTYCJA:  
Budowa ścieżki rowerowej i remont ul. Grodzkiej w Bierkowie, Gmina Słupsk. ETAP II - Budowa ścieżki rowerowej (dz. nr 209dr, 234, 240dr, 243/1, 247dr)

INWESTOR:  
Gmina Słupsk  
Ul. Sportowa 34, 76-200 Słupsk

FAZA:  
PROJEKT BUDOWLANY

TYTUŁ RYSUNKU:  
PRZEKROJE KONSTRUKCYJNE

BRANŻA:  
DROGOWA

SKALA:  
1:50

PROJEKTANT:  
mgr inż. Marcin Wąchnicki  
upr. nr ZAP/0040/POOD/08

PODPIS:

OPRACOWAŁ:  
inż. Jarosław Kawka

PODPIS:

DATA:  
LISTOPAD 2012

NR RYSUNKU:  
3