



Przekrój konstrukcyjny A - A

Skala 1:50

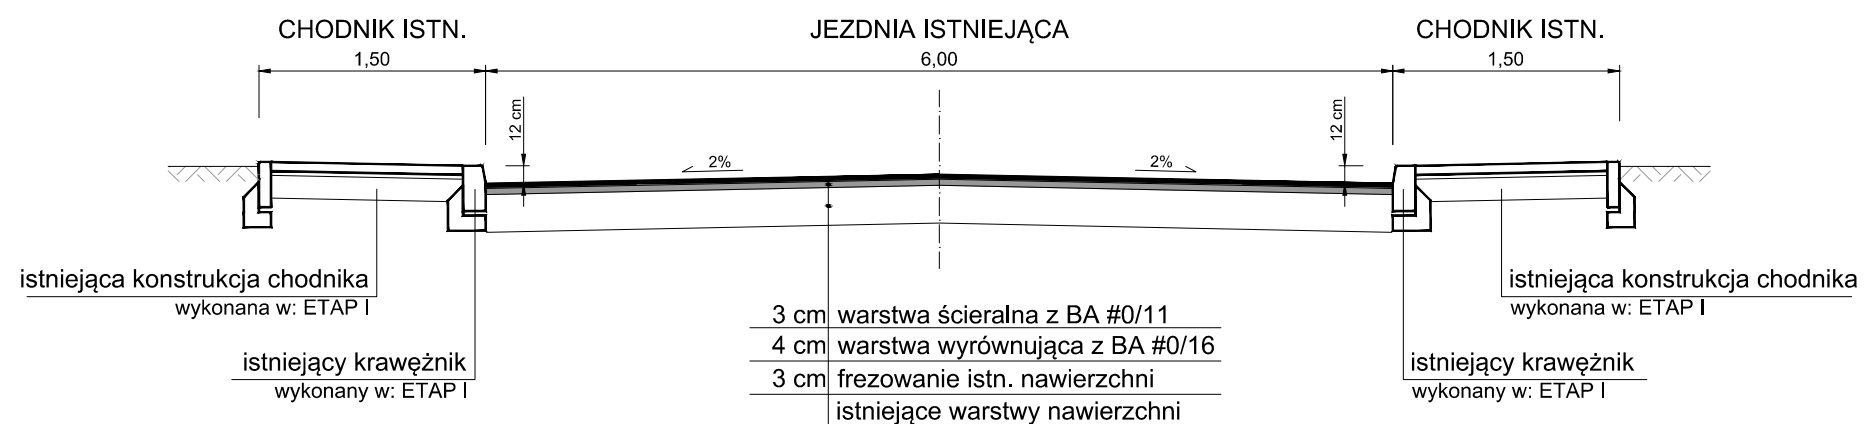


Przekrój konstrukcyjny B - B

Skala 1:50

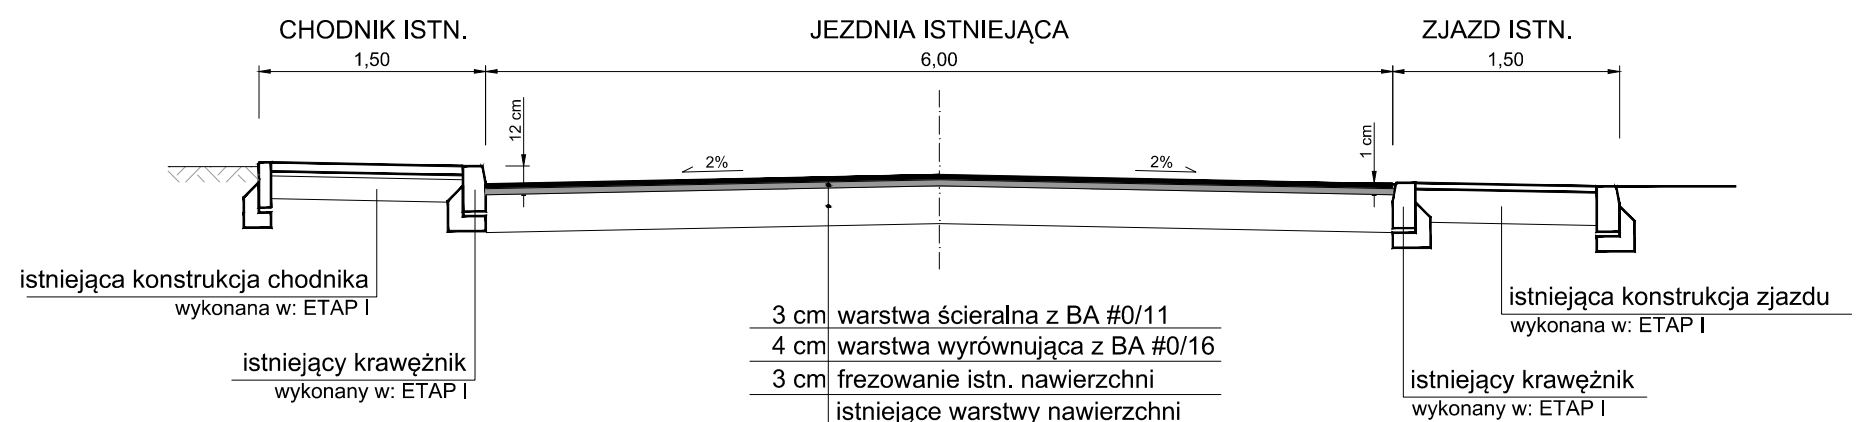

Przekrój konstrukcyjny C - C

Skala 1:50

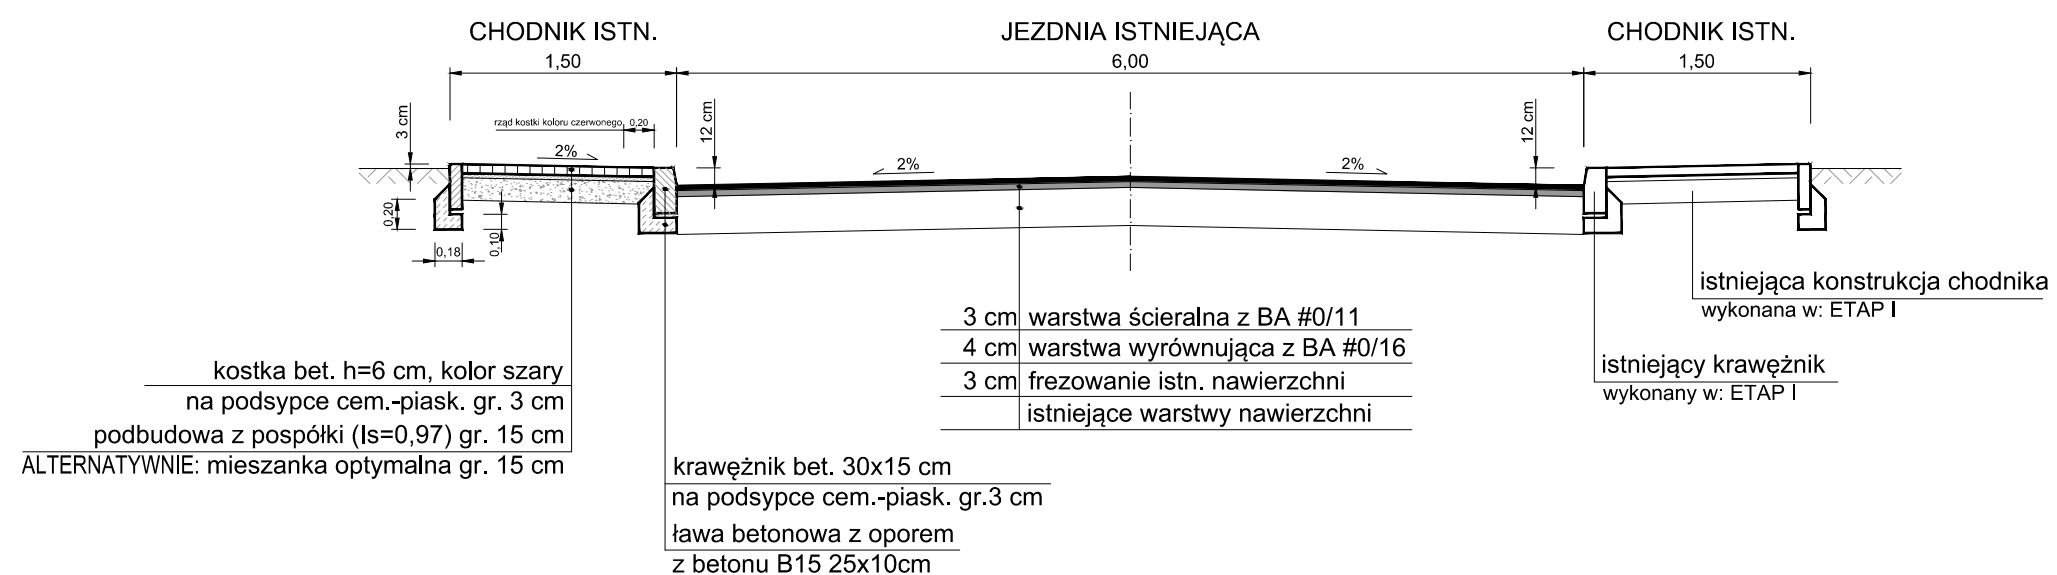

AMW BIURO PROJEKTÓW

mgr inż. Anna Wąchnicka
ul. Krzywa 48, 76-200 Słupsk
tel. kom.: 0 510 26 56 23
e-mail: amw.projektowanie@gmail.com

INWESTYCJA:

Budowa ścieżki rowerowej i remont ul. Grodzkiej w Bierkowie, Gmina Słupsk.
ETAP IV - Remont nawierzchni ul. Grodzkiej (dz. nr 122/3, 209dr, 240dr, 247dr)

INWESTOR:

Gmina Słupsk
Ul. Sportowa 34, 76-200 Słupsk

FAZA:

PROJEKT BUDOWLANY

TYTUŁ RYSUNKU:

PRZEKROJE KONSTRUKCYJNE

BRANŻA:	SKALA:
DROGOWA	1:50

PROJEKTANT:	PODPIS:
mgr inż. Marcin Wąchnicki upr. nr ZAP/0040/POOD/08	
OPRACOWAŁ:	PODPIS:
inż. Jarosław Kawka	

DATA:	NR RYSUNKU:
LISTOPAD 2012	3