



Przekrój konstrukcyjny D - D

Skala 1:50

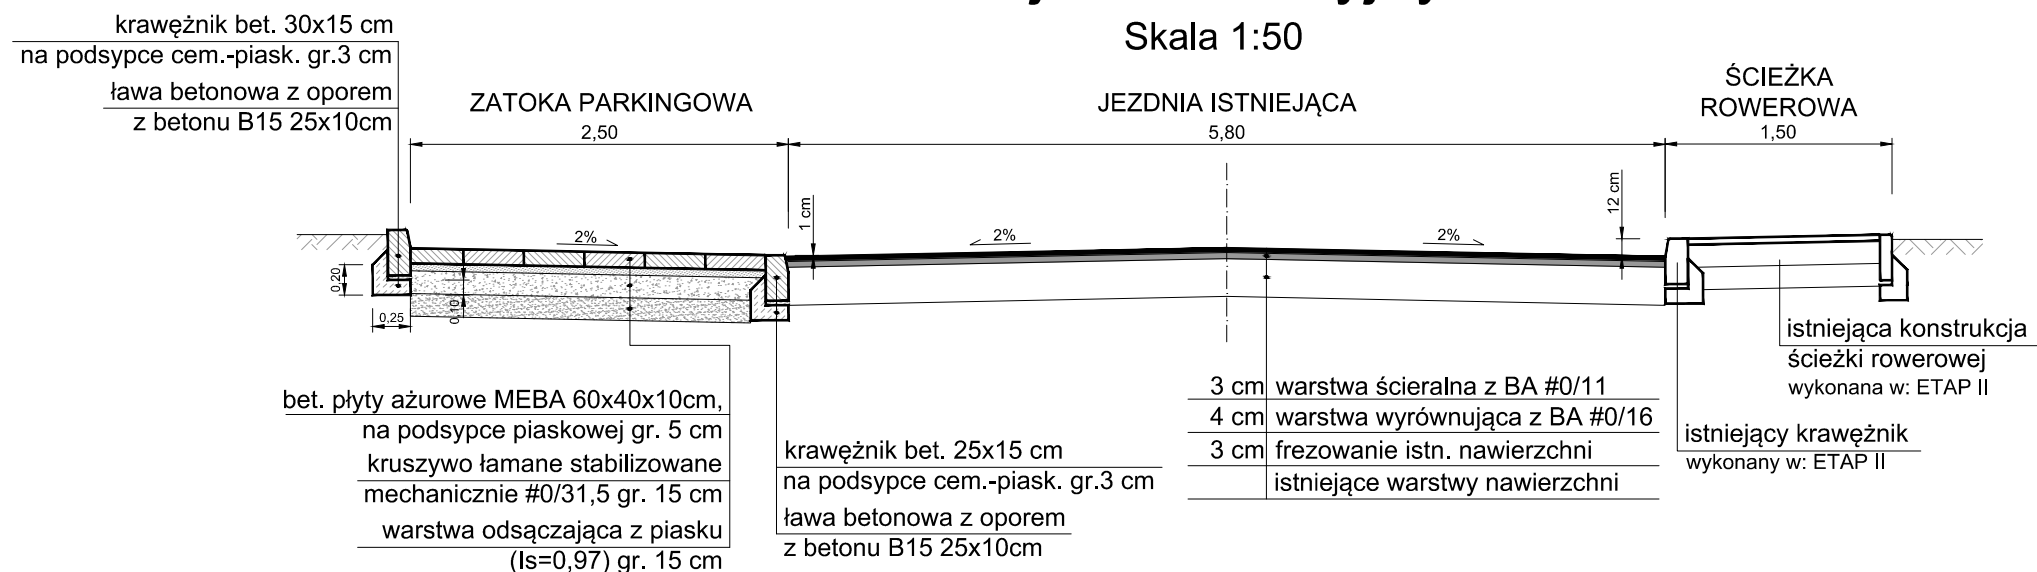


Przekrój konstrukcyjny E - E

Skala 1:50

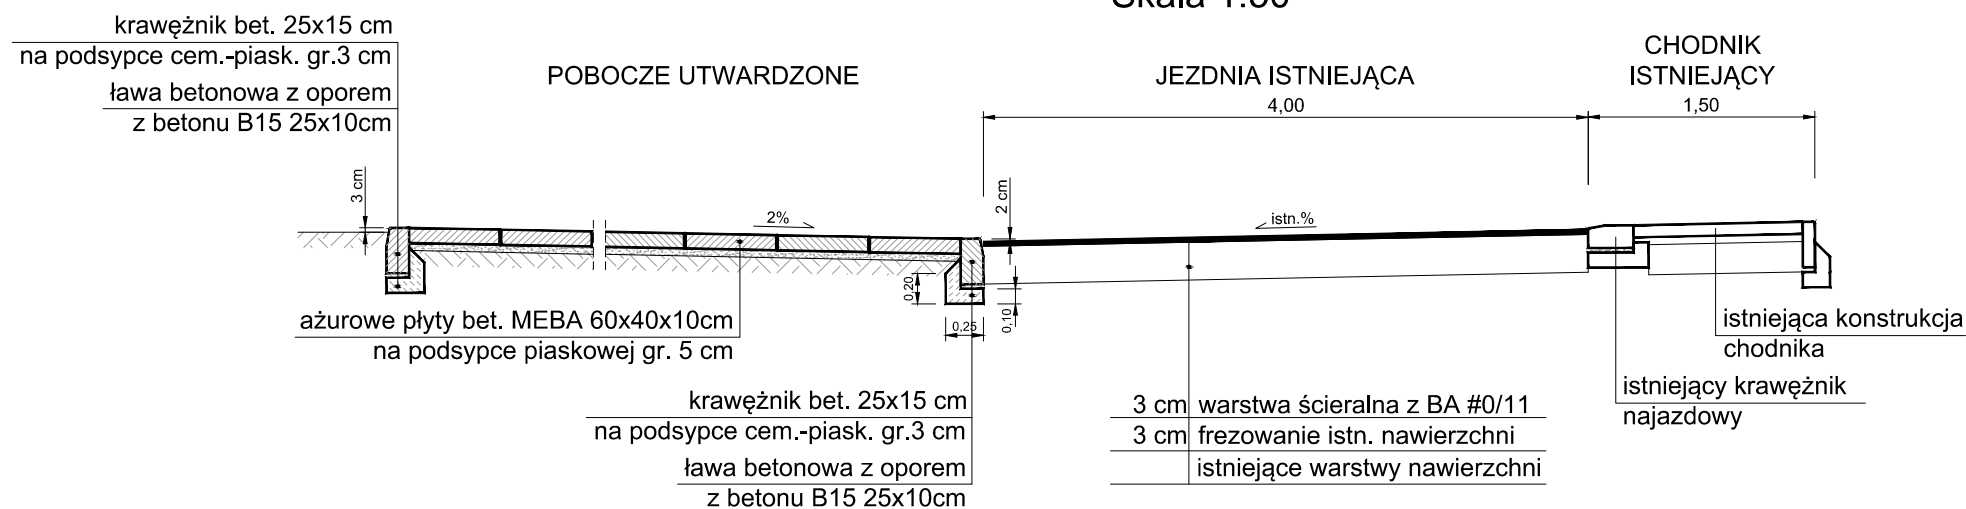

Przekrój konstrukcyjny F - F

Skala 1:50

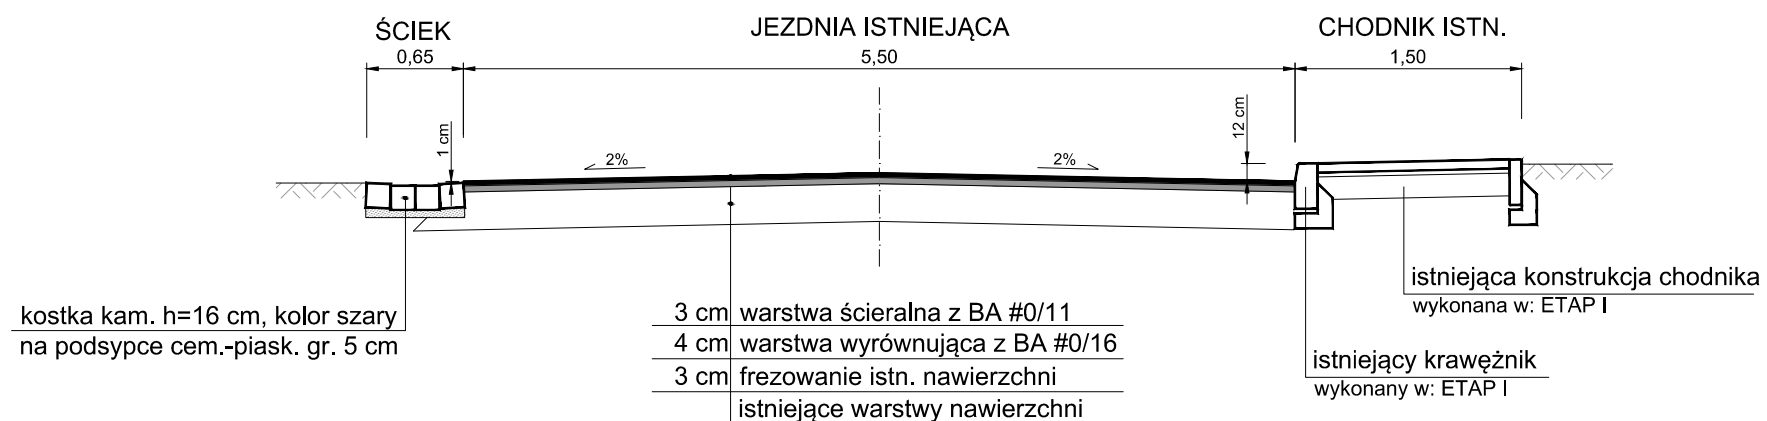

AMW BIURO PROJEKTÓW

mgr inż. Anna Wąchnicka
 ul. Krzywa 48, 76-200 Słupsk
 tel. kom.: 0 510 26 56 23
 e-mail: amw.projektowanie@gmail.com

INWESTYCJA:

Budowa ścieżki rowerowej i remont ul. Grodzkiej w Bierkowie, Gmina Słupsk. ETAP IV - Remont nawierzchni ul. Grodzkiej (dz. nr 122/3, 209dr, 240dr, 247dr)

INWESTOR:

Gmina Słupsk
 Ul. Sportowa 34, 76-200 Słupsk

FAZA:

PROJEKT BUDOWLANY

TYTUŁ RYSUNKU:

PRZEKROJE KONSTRUKCYJNE

BRANŻA:

DROGOWA

SKALA:

1:50

PROJEKTANT:

mgr inż. Marcin Wąchnicki
 upr. nr ZAP/0040/POOD/08

PODPIS:

OPRACOWAŁ:

inż. Jarosław Kawka

PODPIS:

DATA:

LISTOPAD 2012

NR RYSUNKU:

4