



Przekrój konstrukcyjny B - B

Skala 1:50

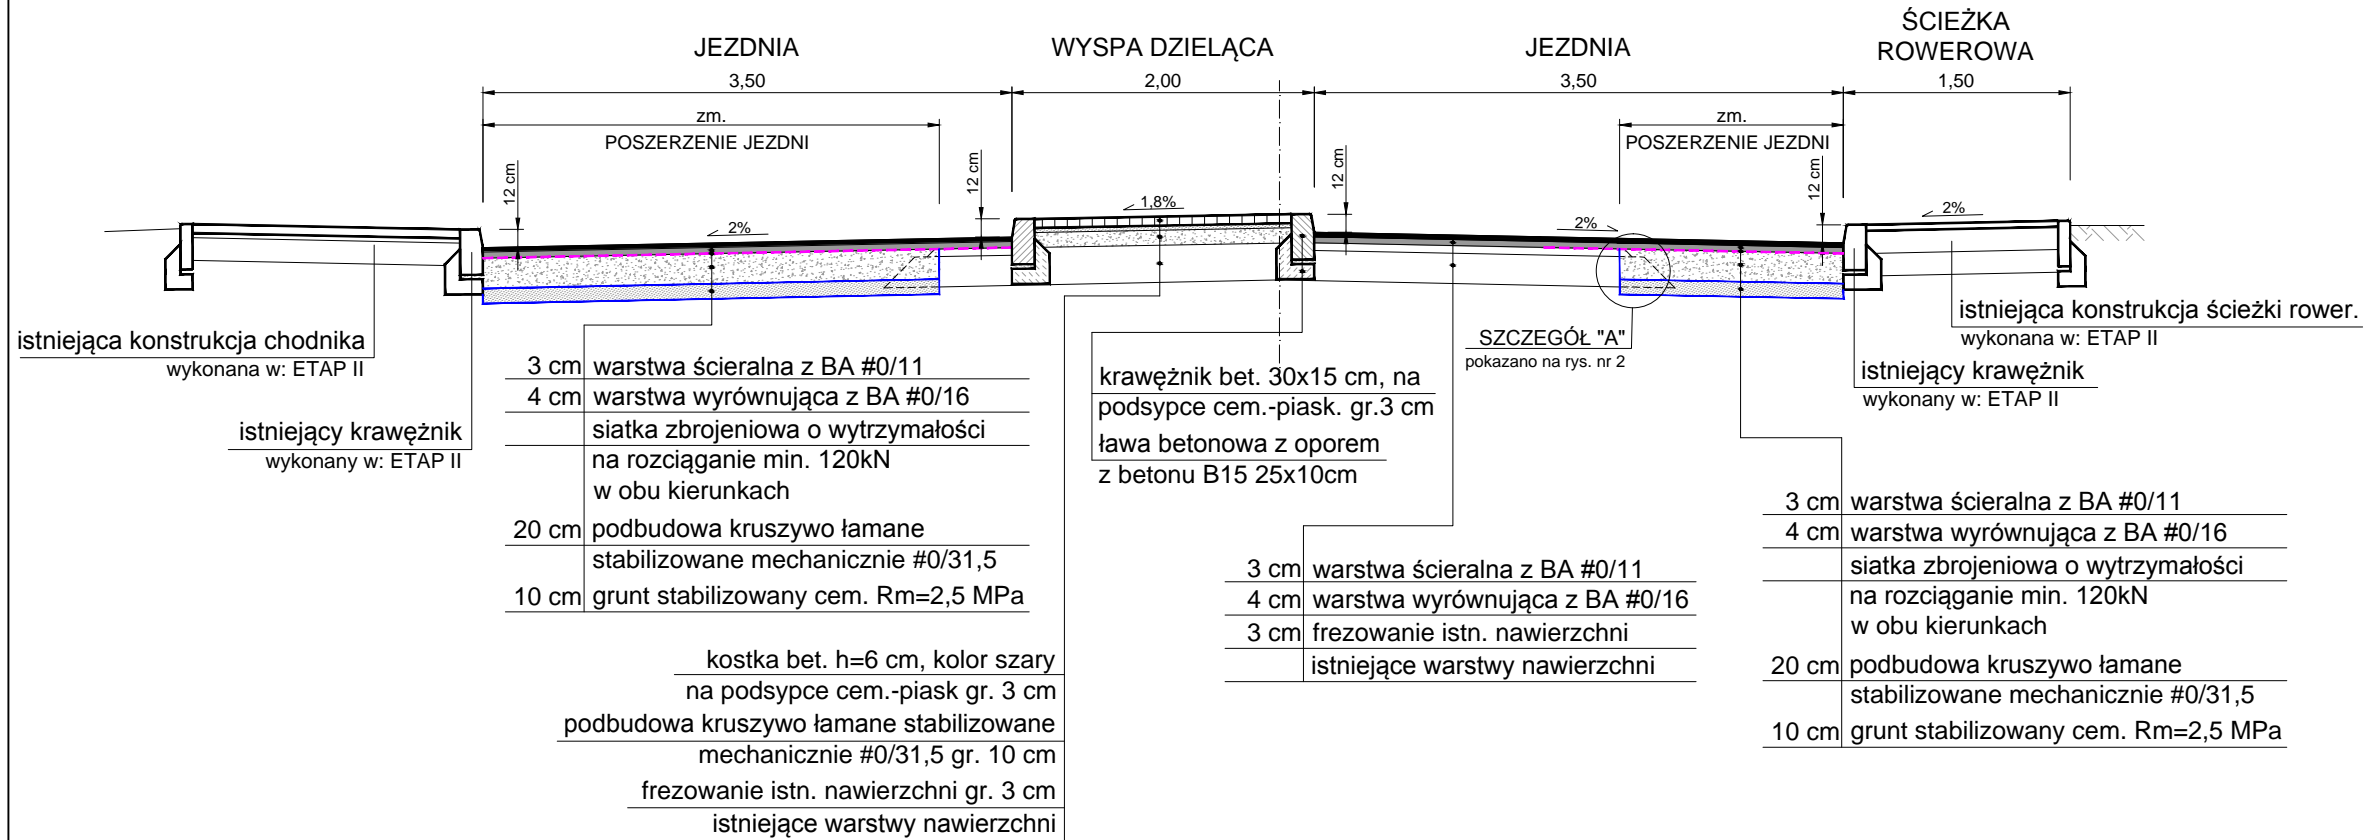

Przekrój konstrukcyjny C - C

Skala 1:50

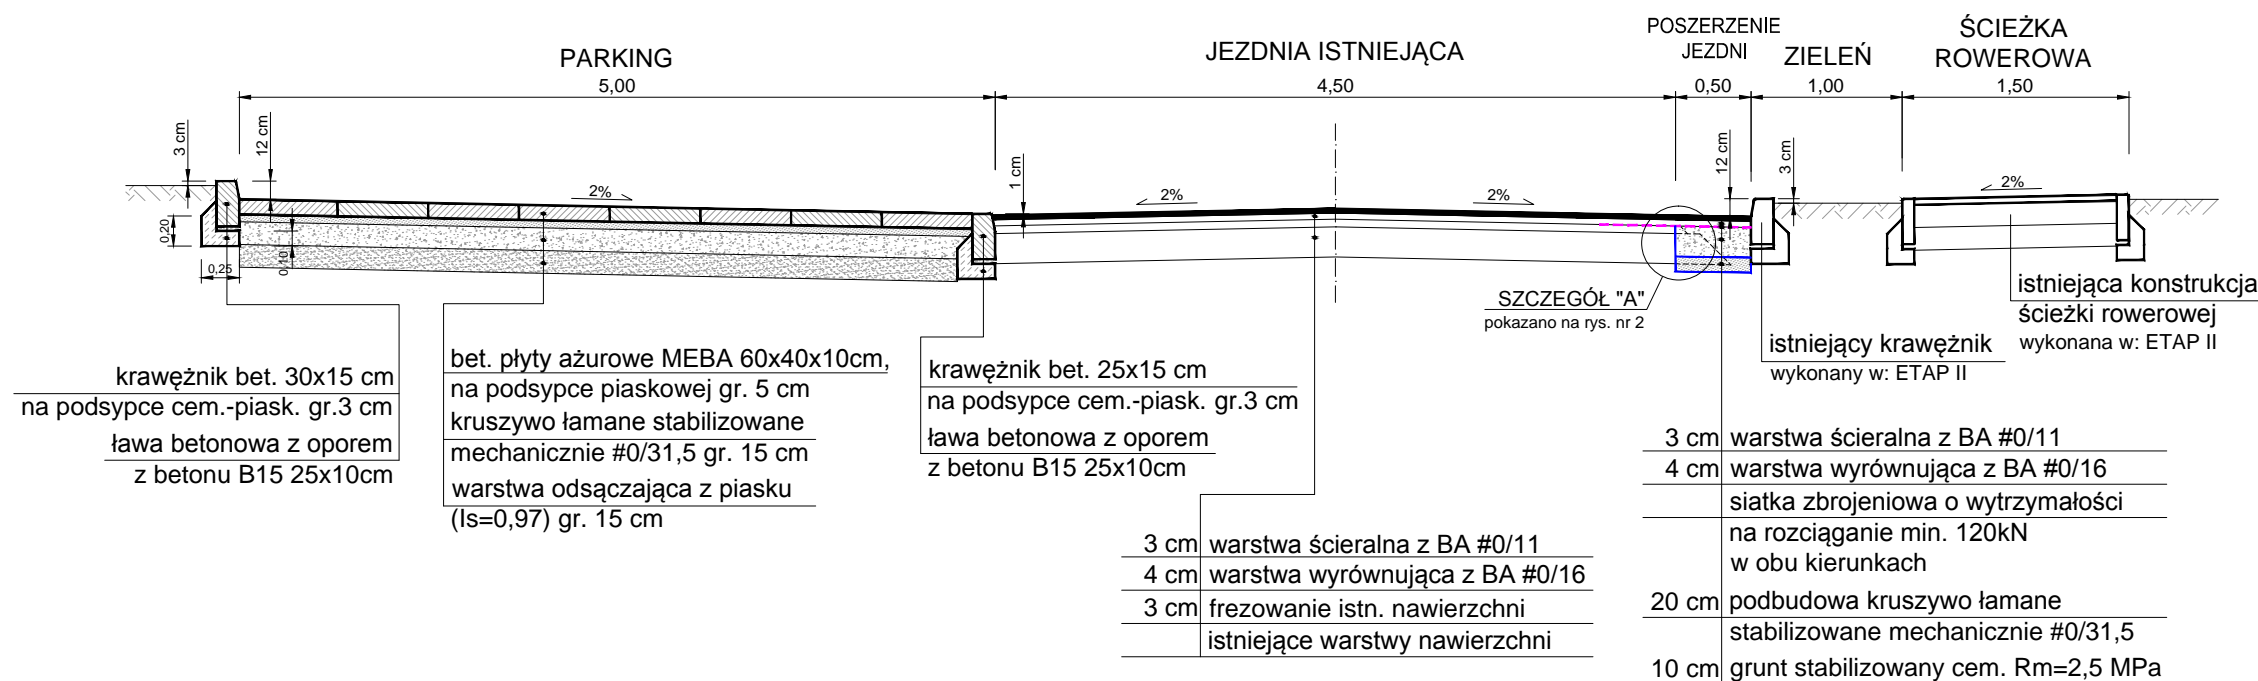

AMW BIURO PROJEKTÓW
mgr inż. Anna Wąchnicka
ul. Krzywa 48, 76-200 Słupsk
tel. kom.: 0 510 26 56 23
e-mail: amw.projektowanie@gmail.com

INWESTYCJA:
Budowa ścieżki rowerowej i remont ul. Grodzkiej w Bierkowie, Gmina Słupsk. ETAP V - Budowa miejsc parkingowych zlokalizowanych przy ul. Grodzkiej (dz. nr 240dr, 247dr)

INWESTOR:
Gmina Słupsk
Ul. Sportowa 34, 76-200 Słupsk

FAZA:
PROJEKT BUDOWLANY

TYTUŁ RYSUNKU:
PRZEKROJE KONSTRUKCYJNE

BRANŻA: **DROGOWA** SKALA: **1:50**

PROJEKTANT: mgr inż. Marcin Wąchnicki upr. nr ZAP/0040/POOD/08
OPRACOWAŁ: inż. Jarosław Kawka
PODPIS:

DATA: **LISTOPAD 2012** NR RYSUNKU: **3**