



# Przekrój konstrukcyjny D - D

Skala 1:50

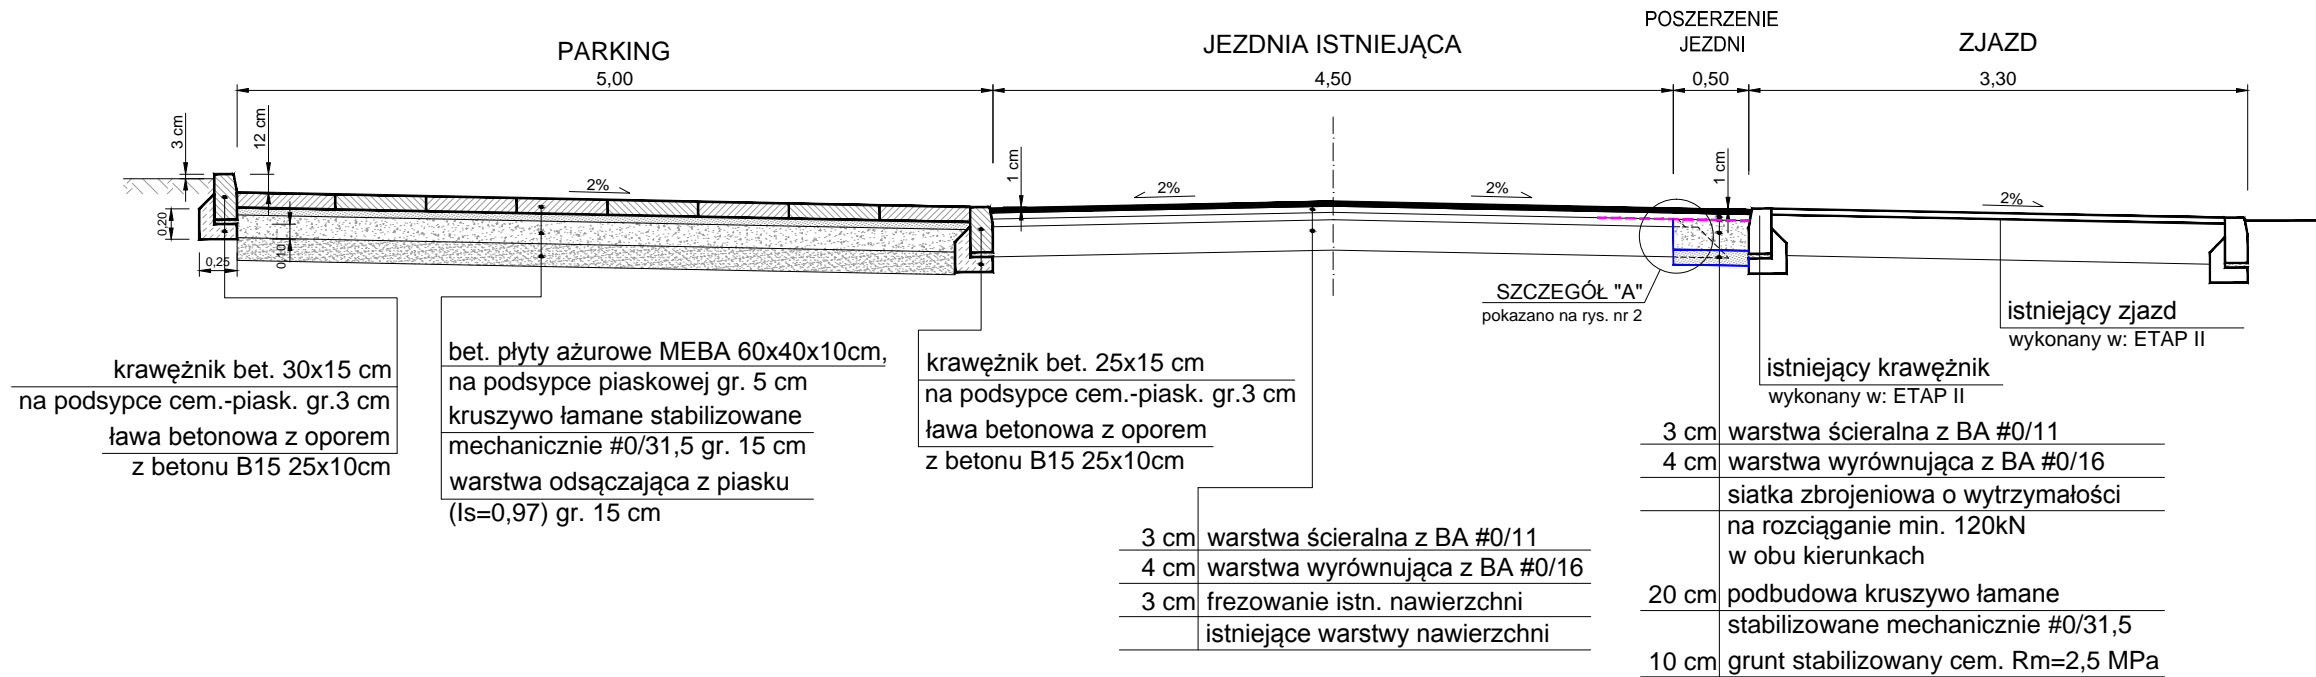

# Przekrój konstrukcyjny E - E

Skala 1:50

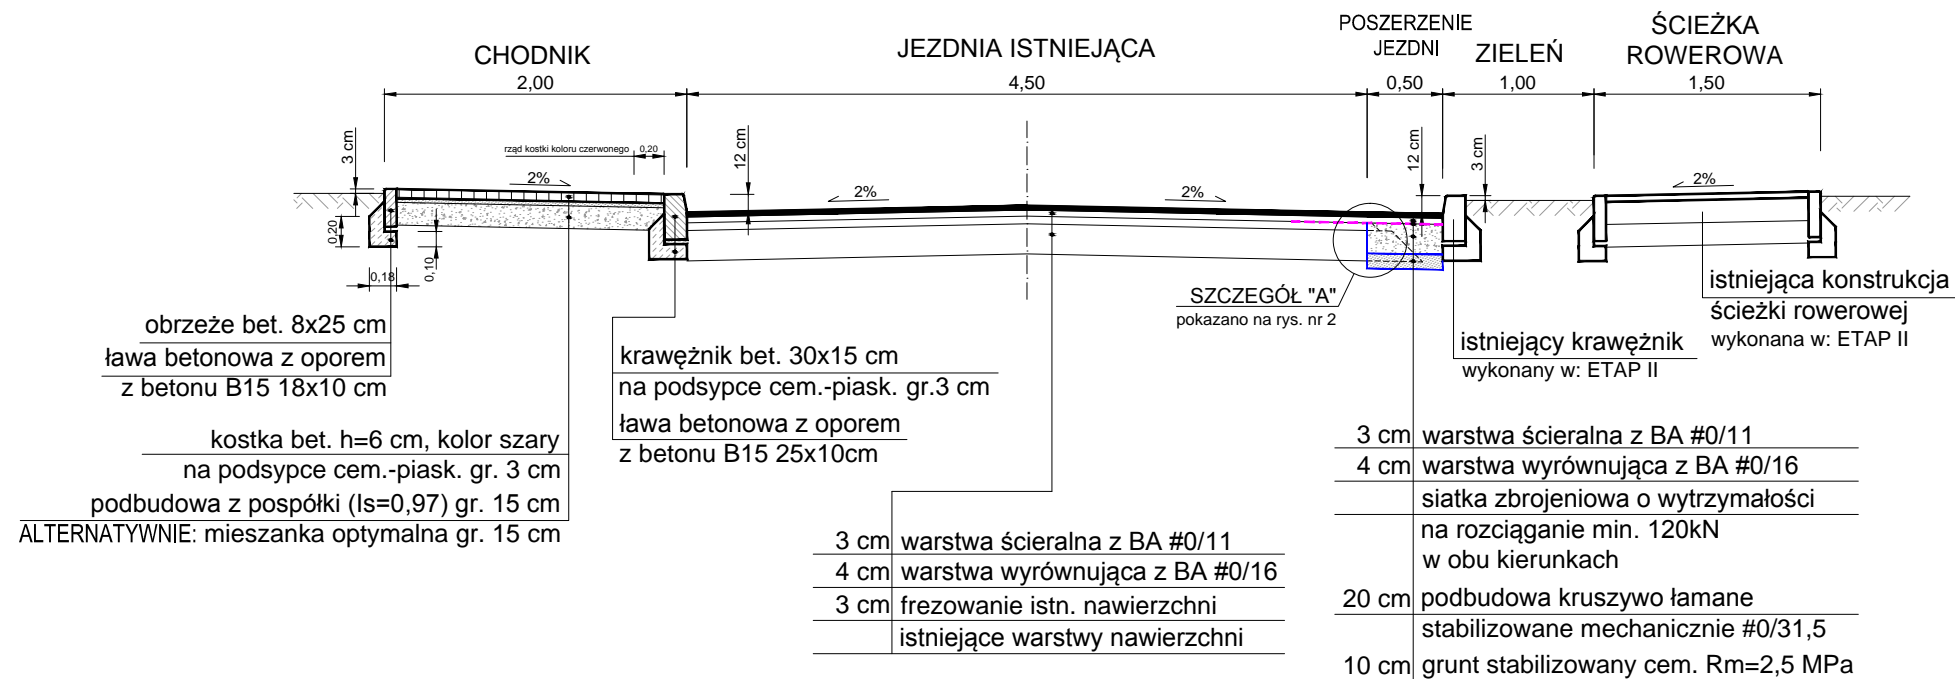

**AMW** BIURO PROJEKTÓW  
mgr inż. Anna Wąchnicka  
ul. Krzywa 48, 76-200 Słupsk  
tel. kom.: 0 510 26 56 23  
e-mail: amw.projektowanie@gmail.com

INWESTYCJA:  
Budowa ścieżki rowerowej i remont ul. Grodzkiej w Bierkowie, Gmina Słupsk. ETAP V - Budowa miejsc parkingowych zlokalizowanych przy ul. Grodzkiej (dz. nr 240dr, 247dr)

INWESTOR:  
Gmina Słupsk  
Ul. Sportowa 34, 76-200 Słupsk

FAZA:  
PROJEKT BUDOWLANY

TYTUŁ RYSUNKU:  
PRZEKROJE KONSTRUKCYJNE

BRANŻA: DROGOWA SKALA: 1:50

PROJEKTANT:  
mgr inż. Marcin Wąchnicki  
upr. nr ZAP/0040/POOD/08

OPRACOWAŁ:  
inż. Jarosław Kawka

DATA: LISTOPAD 2012 NR RYSUNKU: 4