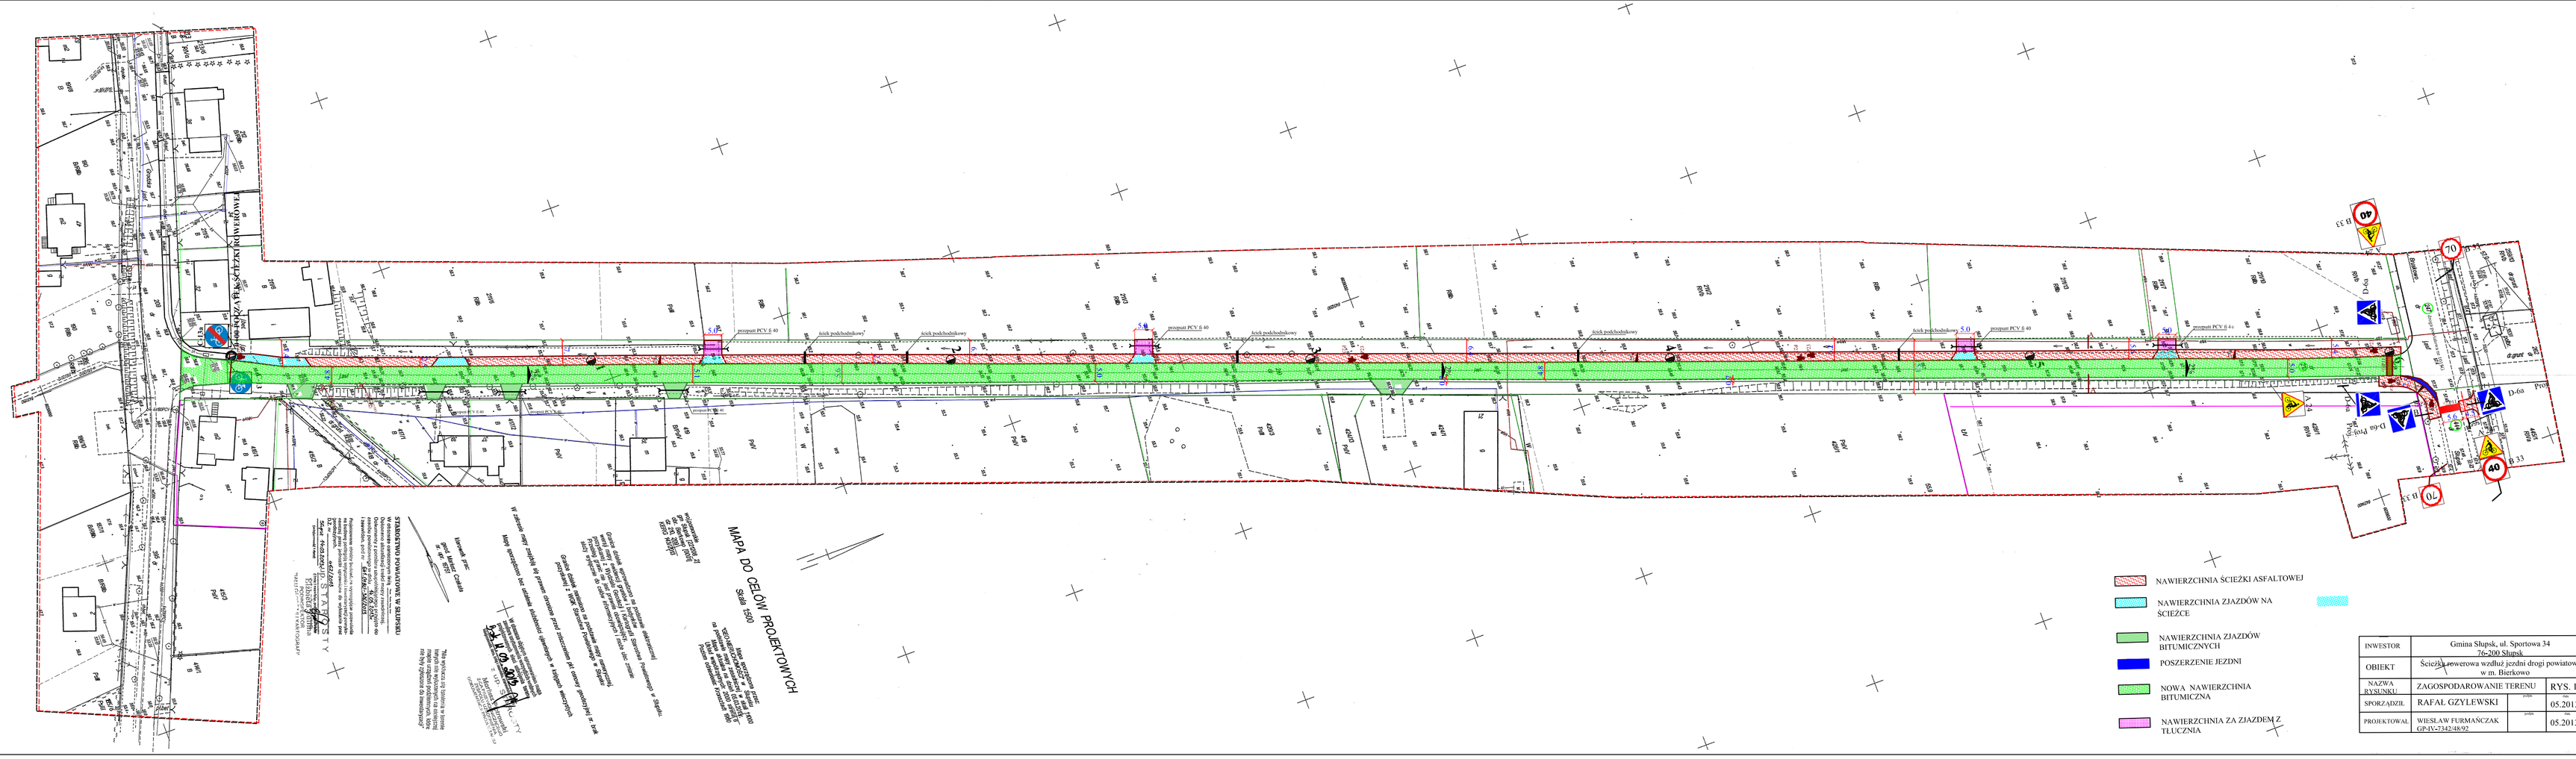
MAPA DO CELÓW PROJEKTOWYCH
Skala 1:500
NAWIERZCHNIA ŚCIEŻKI ASFALTOWEJ
NAWIERZCHNIA ZJAZDÓW NA ŚCIEŻCE
NAWIERZCHNIA ZJAZDÓW BITUMICZNYCH
POSZERZENIE JEZDNI
NOWA NAWIERZCHNIA BITUMICZNA
NAWIERZCHNIA ZA ZJAZDEM Z TŁUCZNIA
INWESTOR
Gmina Słupsk, ul. Sportowa 34
76-200 Słupsk
OBIEKT
Ścieżka rowerowa wzdłuż jezdni drogi powiatowej w m. Bierkowo
NAZWA RYSUNKU
ZAGOSPODAROWANIE TERENU
RYS. 1
SPORZĄDZIŁ
RAFAŁ GZYLEWSKI
05.2013 r.
PROJEKTOWAŁ
WIESŁAW FURMAŃCZAK
GP-IV-7342/48/92
05.2013 r.