PRZEKRÓJ ŚCIEŻKI ROWEROWEJ PRZY JEZDNI

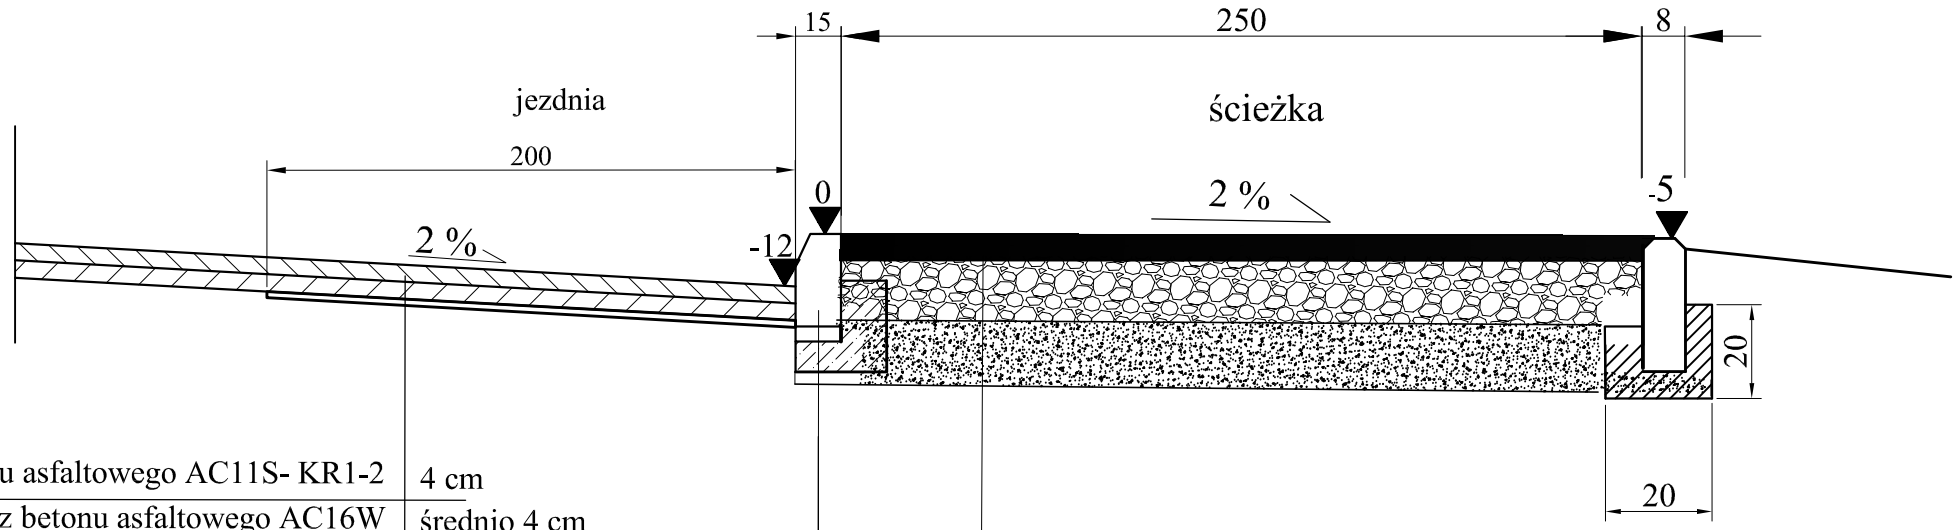

Warstwa ścieralna z betonu asfaltowego AC11S- KR1-2	4 cm
Warstwa wyrównawcza z betonu asfaltowego AC16W	średnio 4 cm
Zbrojenie nawierzchni siatką przeciwspekaniową	
Istniejąca nawierzchnia bitumiczna	

krawężnik betonowy 15x30x100
ława betonowa B-15

4 cm warstwa ścieralna z betonu asfaltowego AC8S KR 1-2
15 cm podbudowa z kruszywa łamanego 0/31,5
15 cm warstwa odsączająca z piasku

INWESTOR	Gmina Słupsk, ul. Sportowa 34 76-200 Słupsk		
OBIEKT	Ścieżka rowerowa wzdłuż jezdni drogi powiatowej w Bierkowo		
NAZWA RYSUNKU	PRZEKRÓJ KONSTRUKCYJNY		RYS. 2
SPORZĄDZIŁ	RAFAŁ GZYLEWSKI	podpis	data 05.2013 r.
PROJEKTOWAŁ	WIESŁAW FURMAŃCZAK GP-IV-7342/48/92	podpis	data 05.2013 r.