


# PRZEKRÓJ ŚCIEŻKI ROWEROWEJ ZE ZJAZDEM

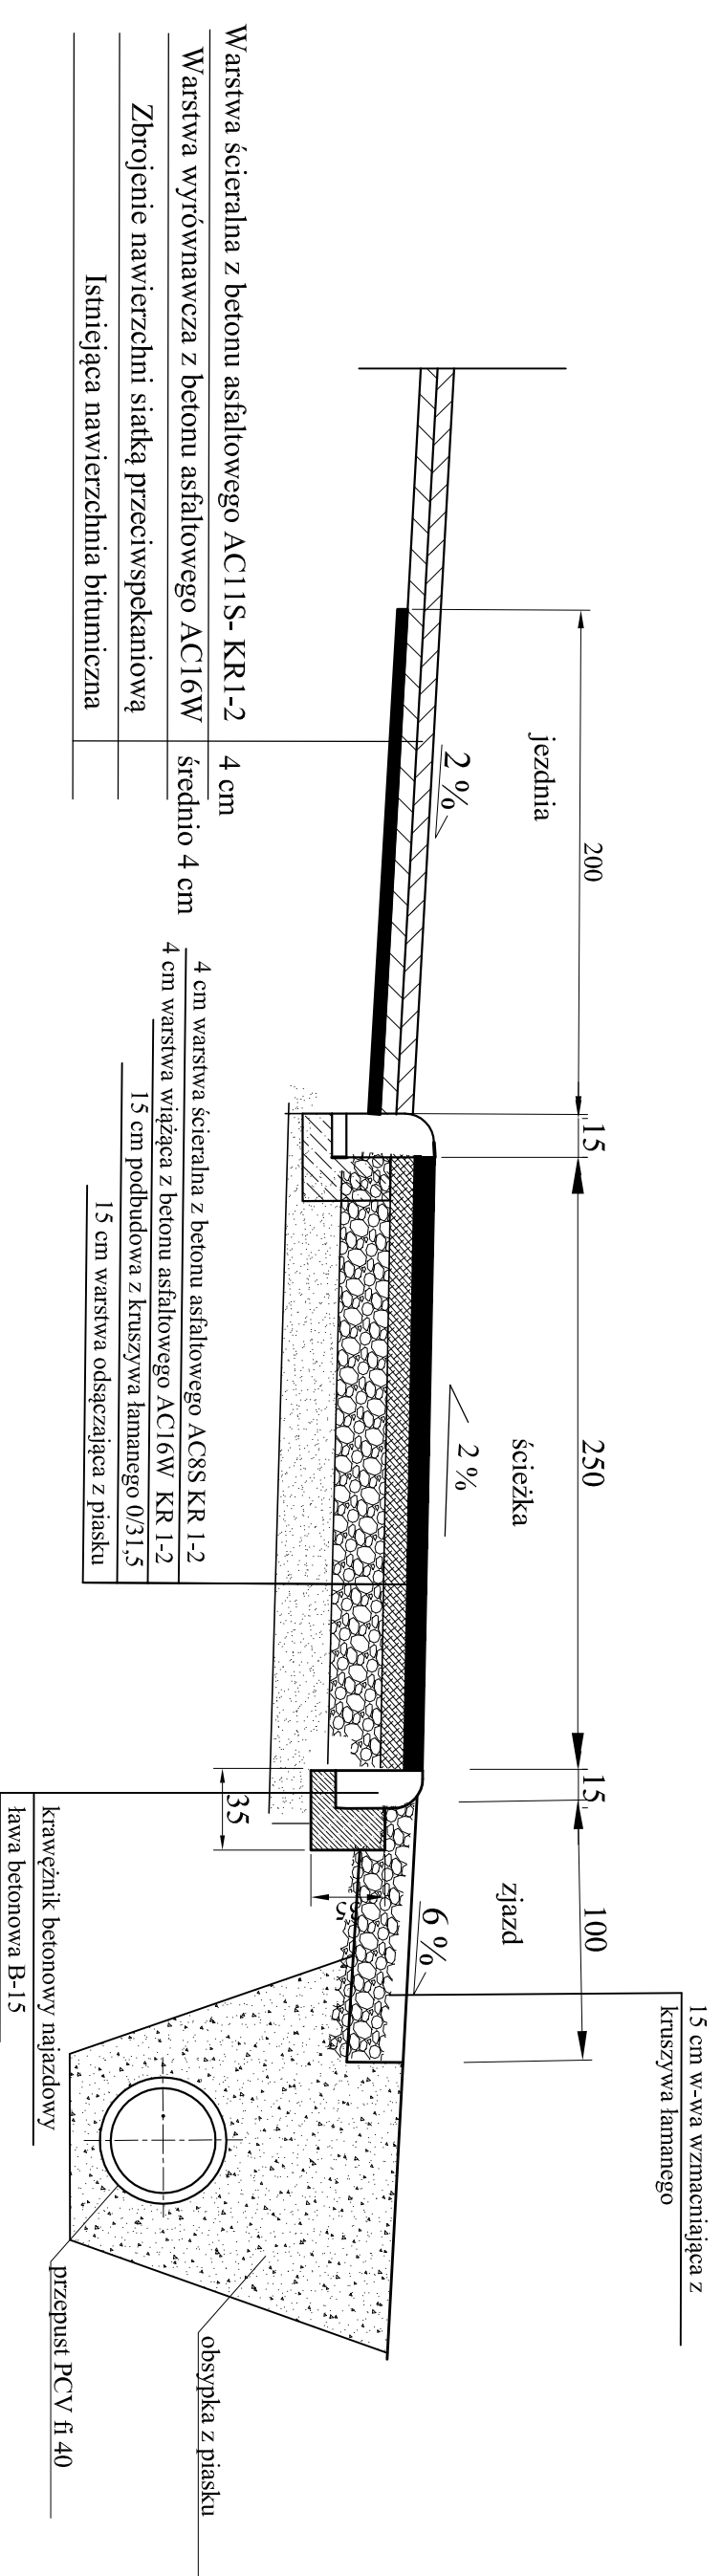

INWESTOR	Gmina Słupsk, ul. Sportowa 34 76-200 Słupsk		
OBIEKT	Ścieżka rowerowa wzdłuż jezdnii drogi powiatowej w m. Bierkowo		
NAZWA RYSUNKU	PRZEKRÓJ KONSTRUKCYJNY ZJAZDU	podpis	RYS. 3
SPORZĄDZIL	RAFAŁ GZYLEWSKI		05.2013 r.
PROJEKTOWAŁ	WIEŚLAW FURMAŃCZAK	podpis	05.2013 r.
	GP-IV-7342/48/92		