


# PRZEKRÓJ NORMALNY JEZDNI I ŚCIEŻKI ROWEROWEJ PRZY JEZDNI

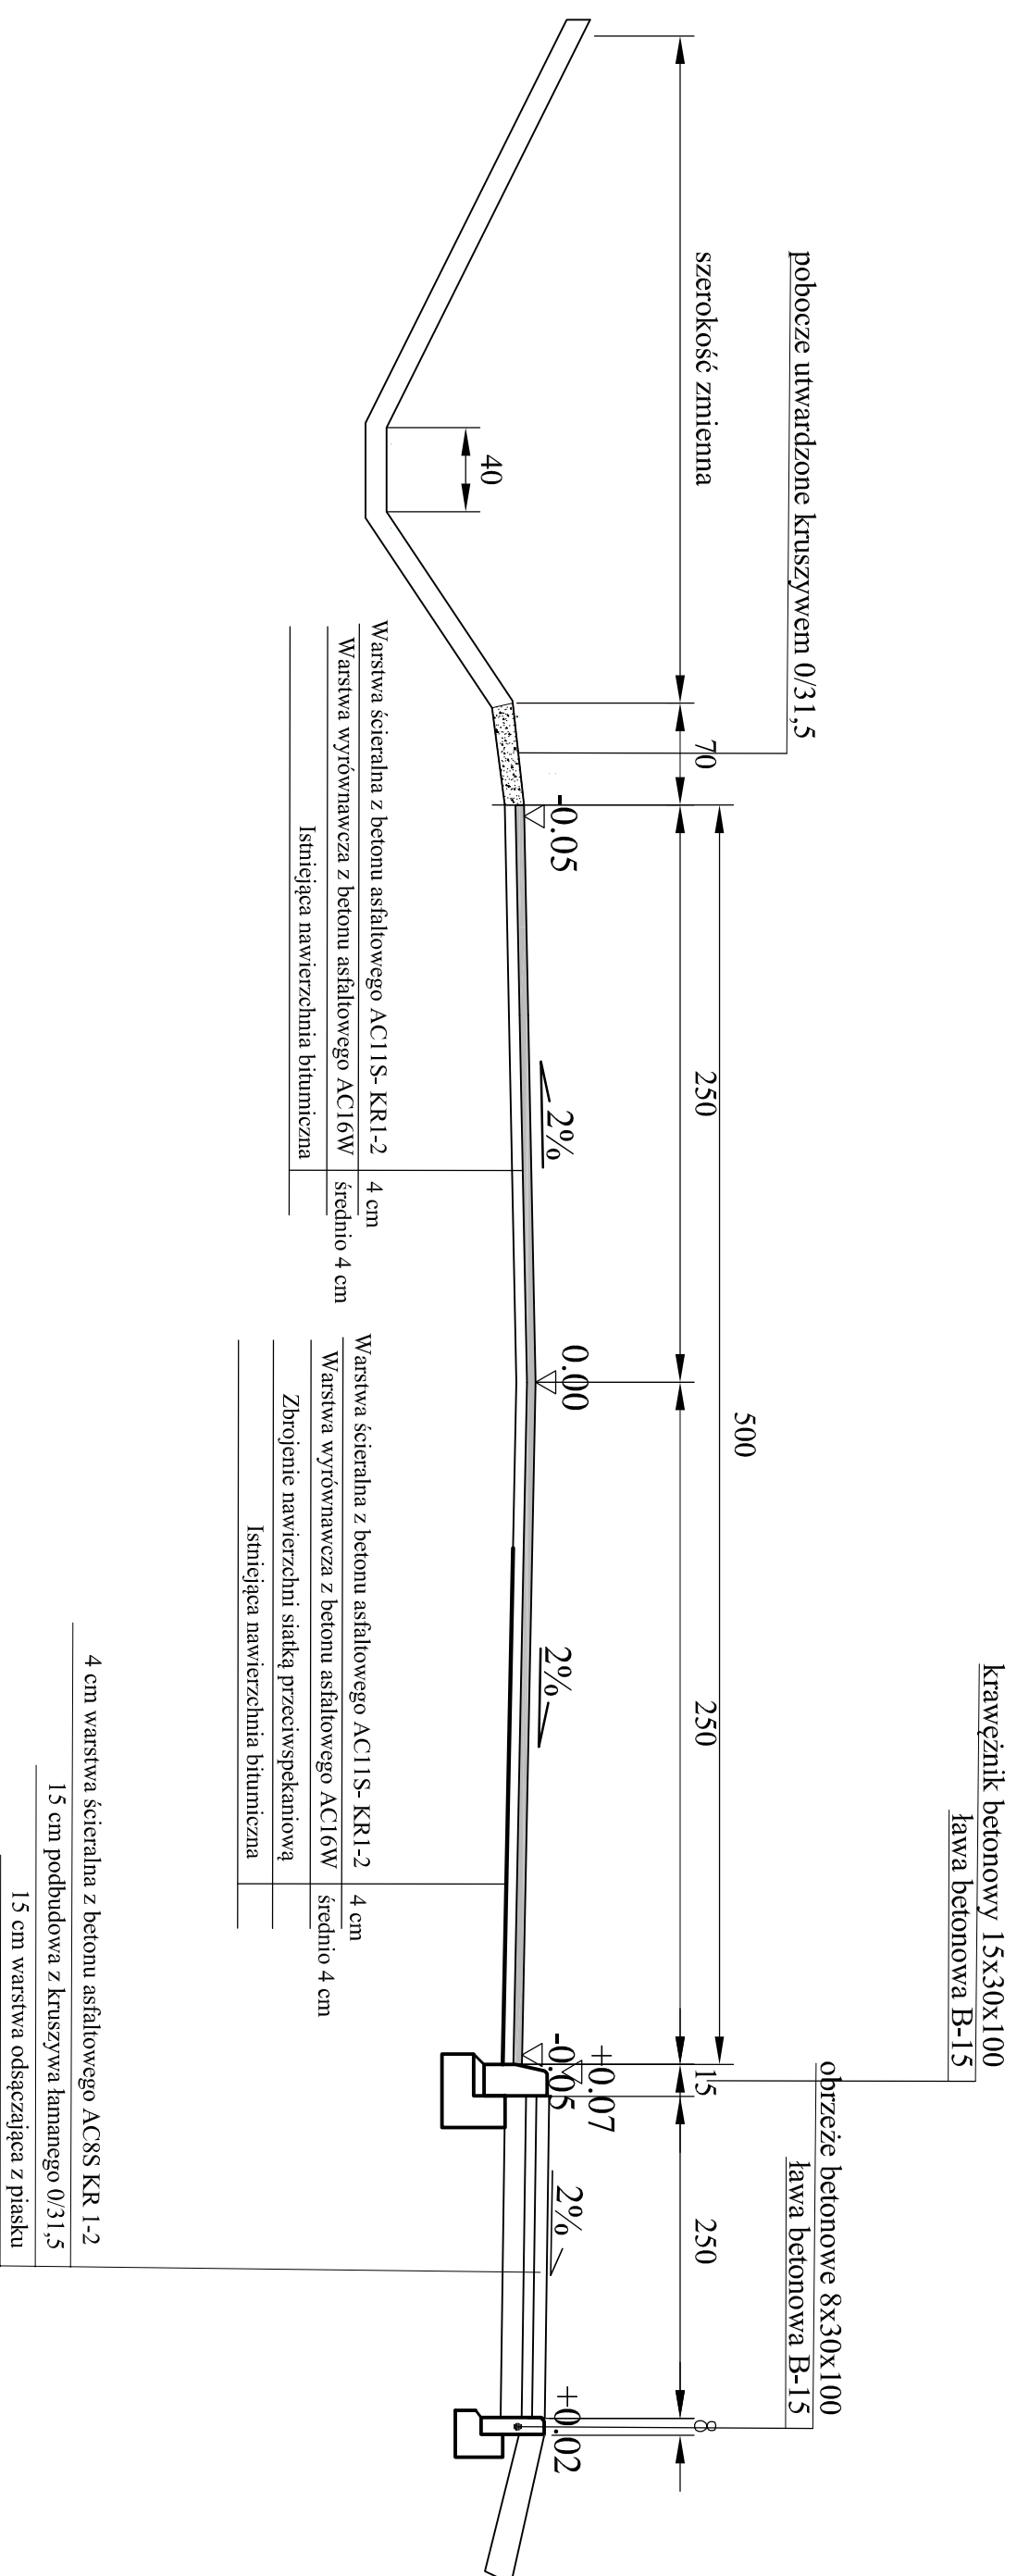

INWESTOR	Gmina Słupsk, ul. Sportowa 34 76-200 Słupsk		
OBIEKT	Ścieżka rowerowa wzdłuż jezdni drogi powiatowej w m. Bierkowo		
NAZWA RYSUNKU	PRZEKRÓJ NORMALNY	podpis	RYS. 4
SPORZĄDZIL	RAFAŁ GZYLEWSKI	podpis	05.2013 r.
PROJEKTOWAL	WIEŚLAW FURMAŃCZAK	podpis	05.2013 r.
	Gp-IV-7342/48/92		