


PRZEKRÓJ -PRZEJAZD ŚCIEŻKI ROWEROWEJ PRZEZ JEZDNIĘ DROGI POWIATOWEJ B-B

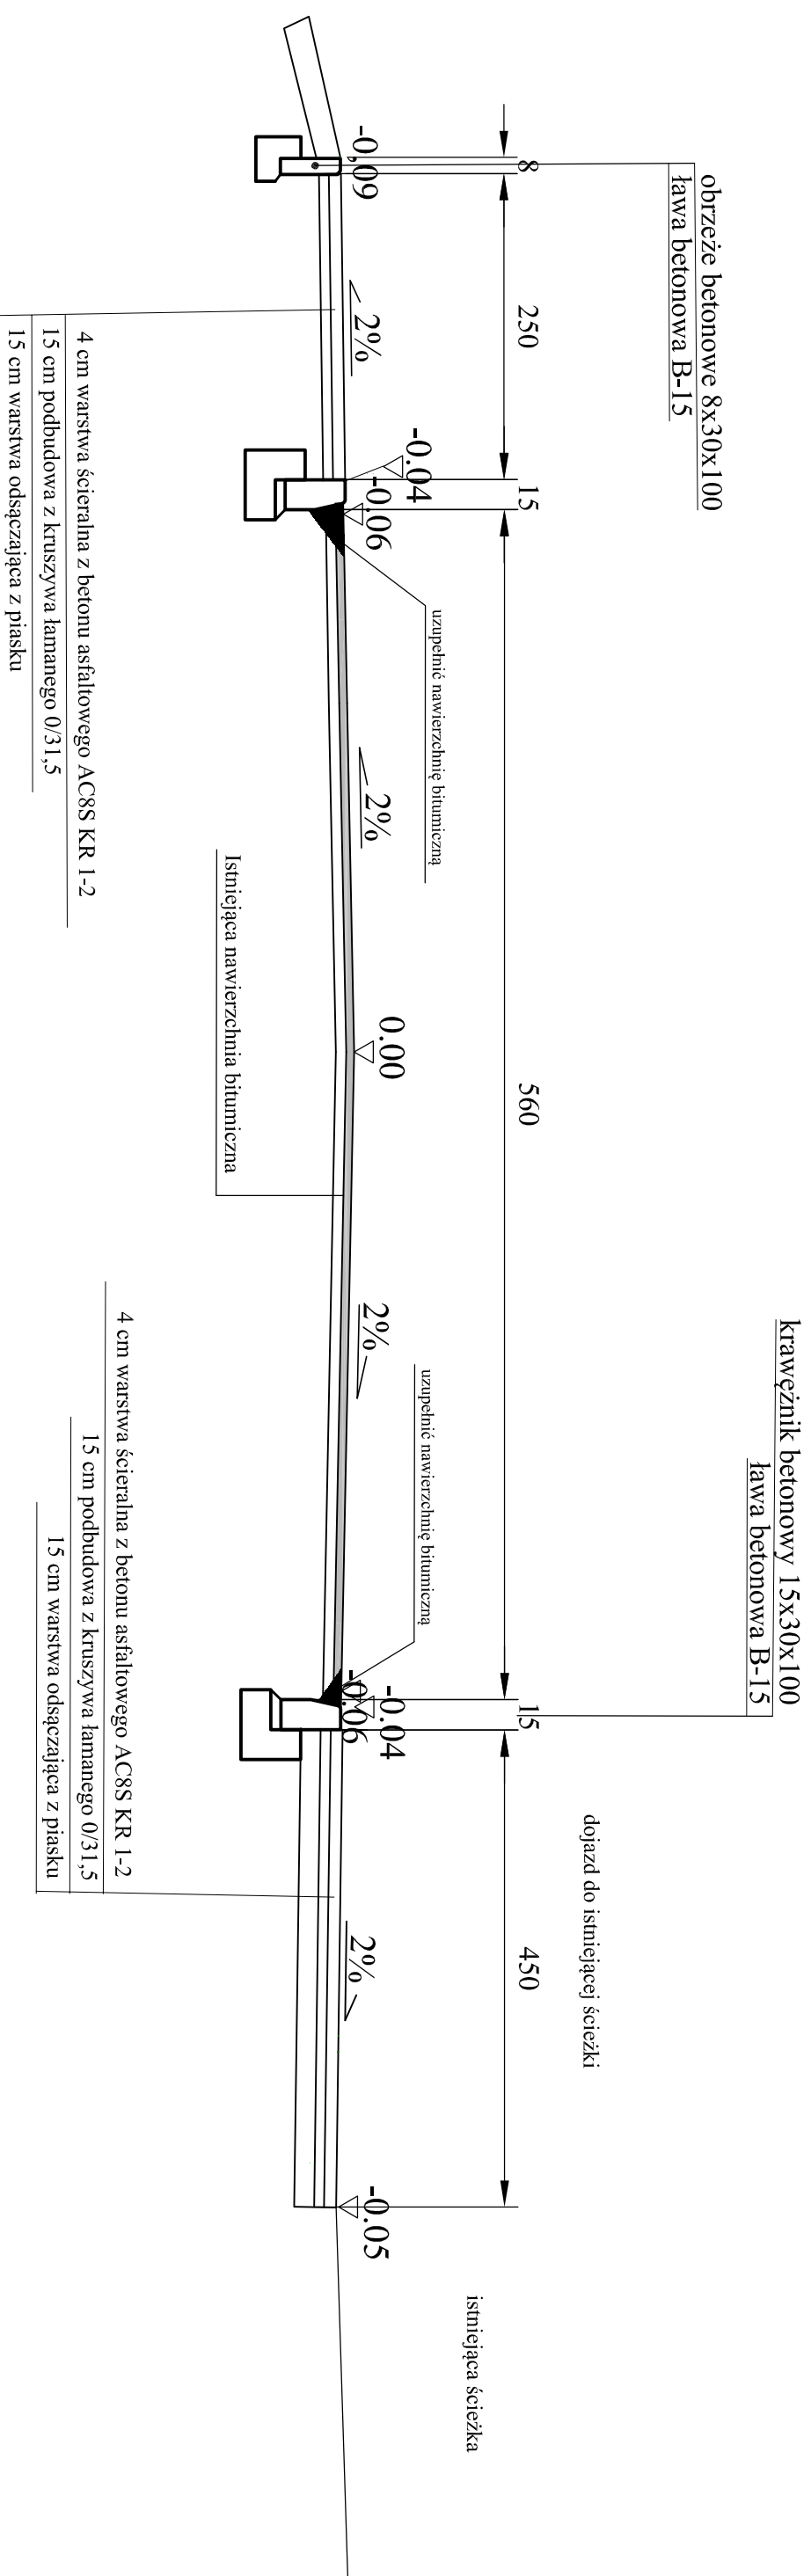

INWESTOR	Gmina Słupsk, ul. Sportowa 34 76-200 Słupsk		
OBIEKT	Ścieżka rowerowa wzdłuż jezdni drogi powiatowej w m. Bierkowo		
NAZWA RYSUNKU	PRZEKRÓJKONSTRUKCYJNY - przejazd przez drogę powiatową	RYS. 5	
SPORZĄDZIŁ	RAFAŁ GZYLEWSKI	05.2013 r.	
PROJEKTOWAŁ	WIESŁAW FURMAŃCZAK GP-IV-7342/48/92	05.2013 r.	