WIDOK WLOTU I WYLOTU PRZEPUSTU

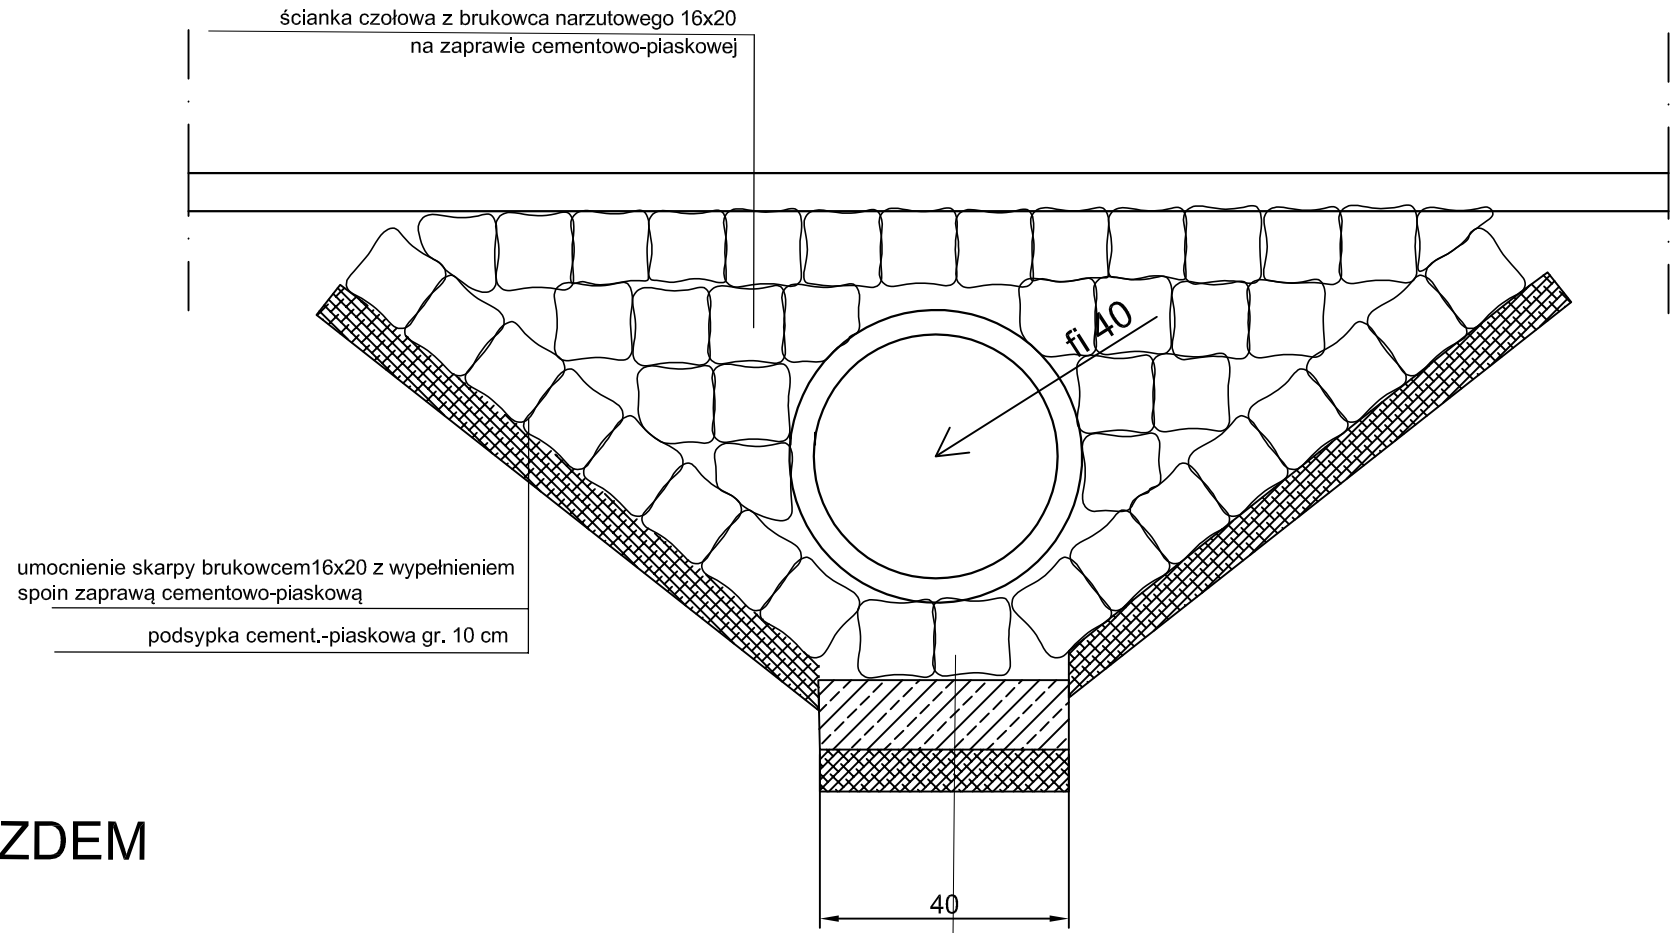

PRZEPUST POD ZJAZDEM

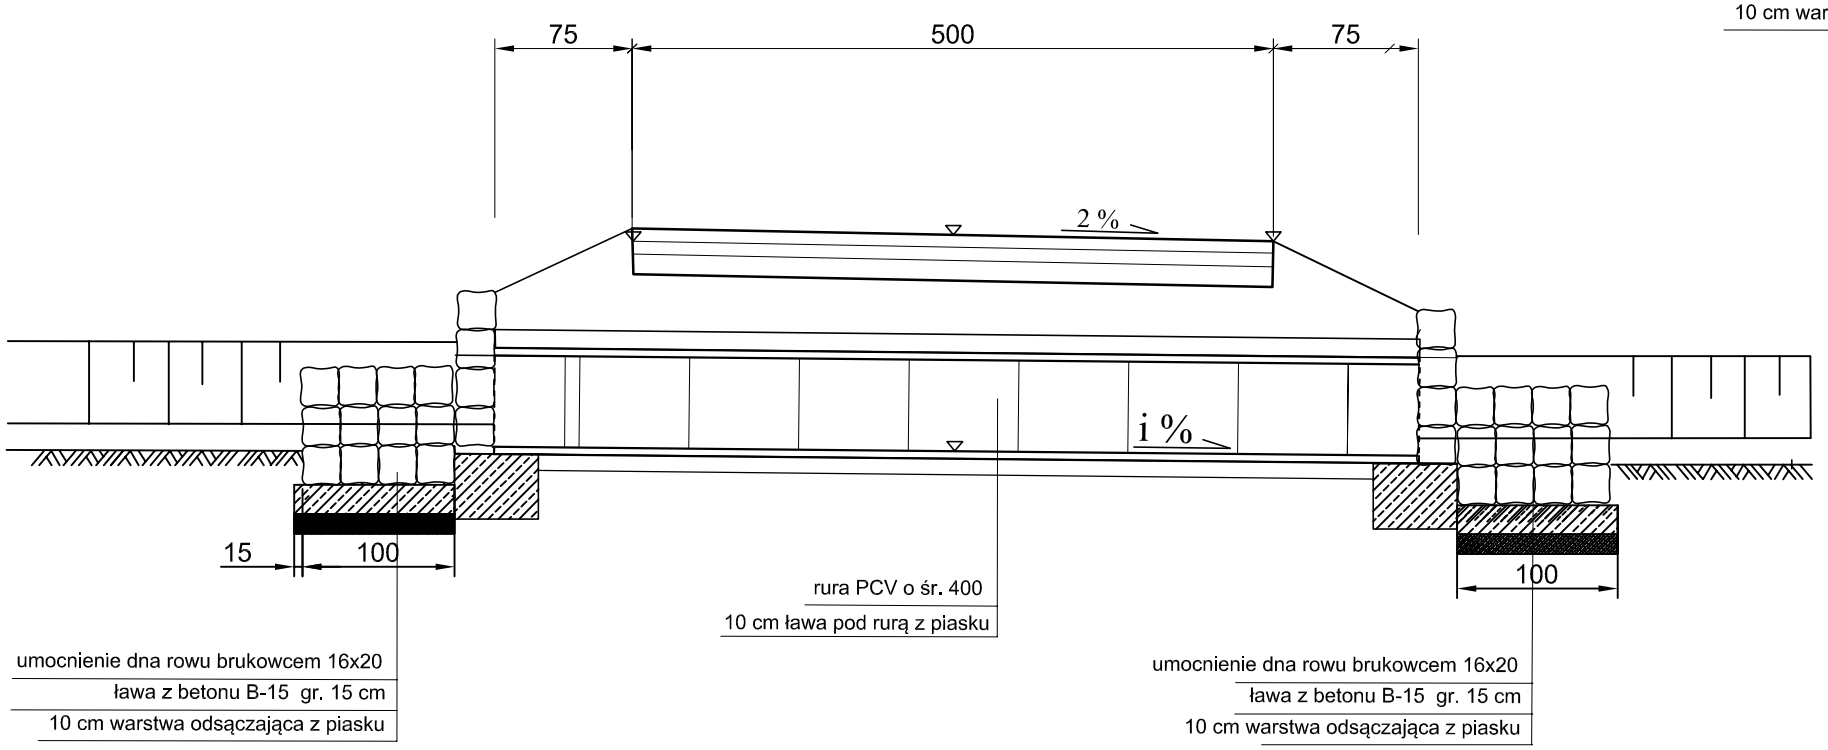

INWESTOR	Gmina Słupsk, ul. Sportowa 34 76-200 Słupsk		
OBIEKT	Ścieżka rowerowa wzdłuż jezdni drogi powiatowej w m. Bierkowo		
NAZWA RYSUNKU	Przepust pod zjazdem		RYS. 6
SPORZĄDZIŁ	RAFAŁ GZYLEWSKI	podpis	data 05.2013 r.
PROJEKTOWAŁ	WIESŁAW FURMAŃCZAK GP-IV-7342/48/92	podpis	data 05.2013 r.