


Przekrój konstrukcyjny F - F


Skala 1:50

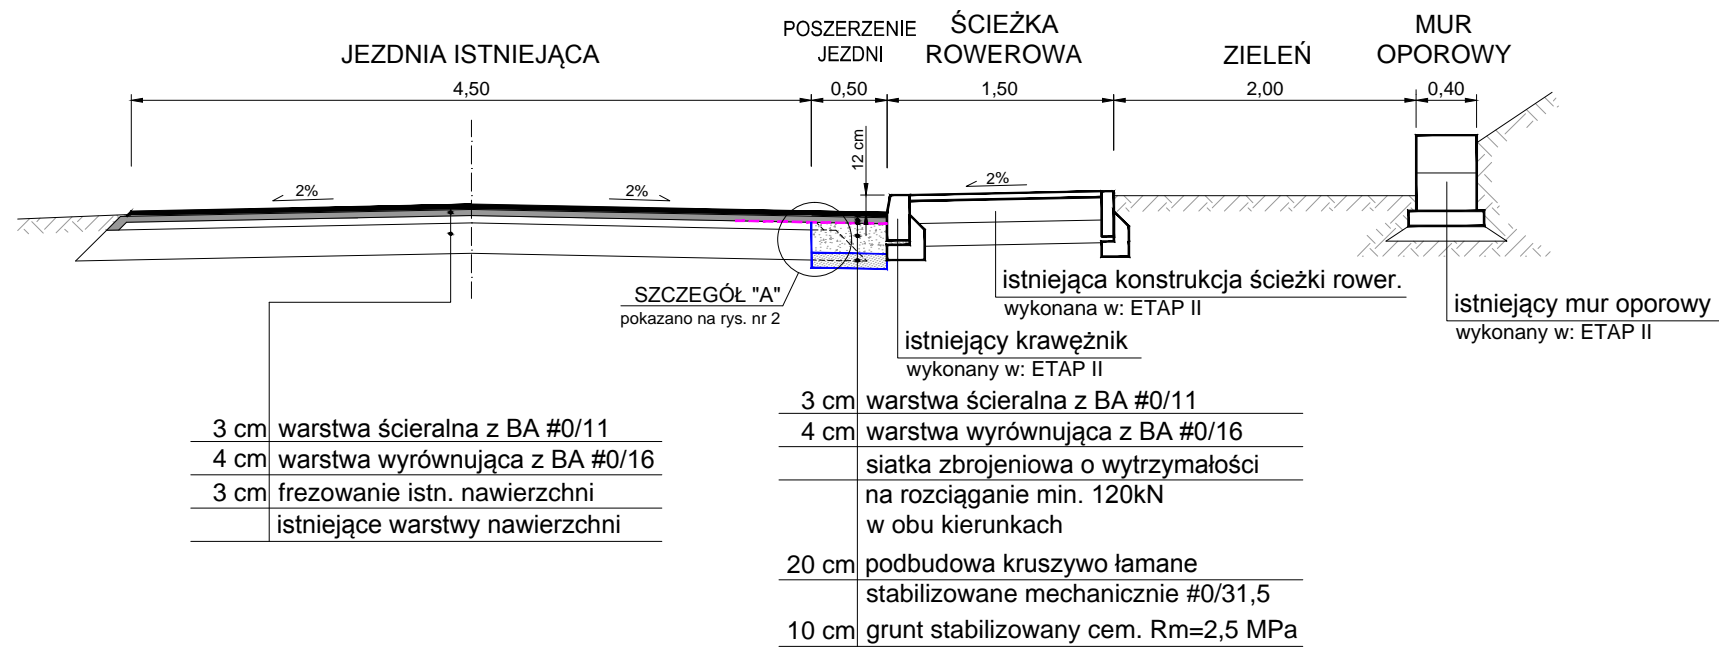

Przekrój konstrukcyjny G - G

DROGA POWIATOWA

Skala 1:50

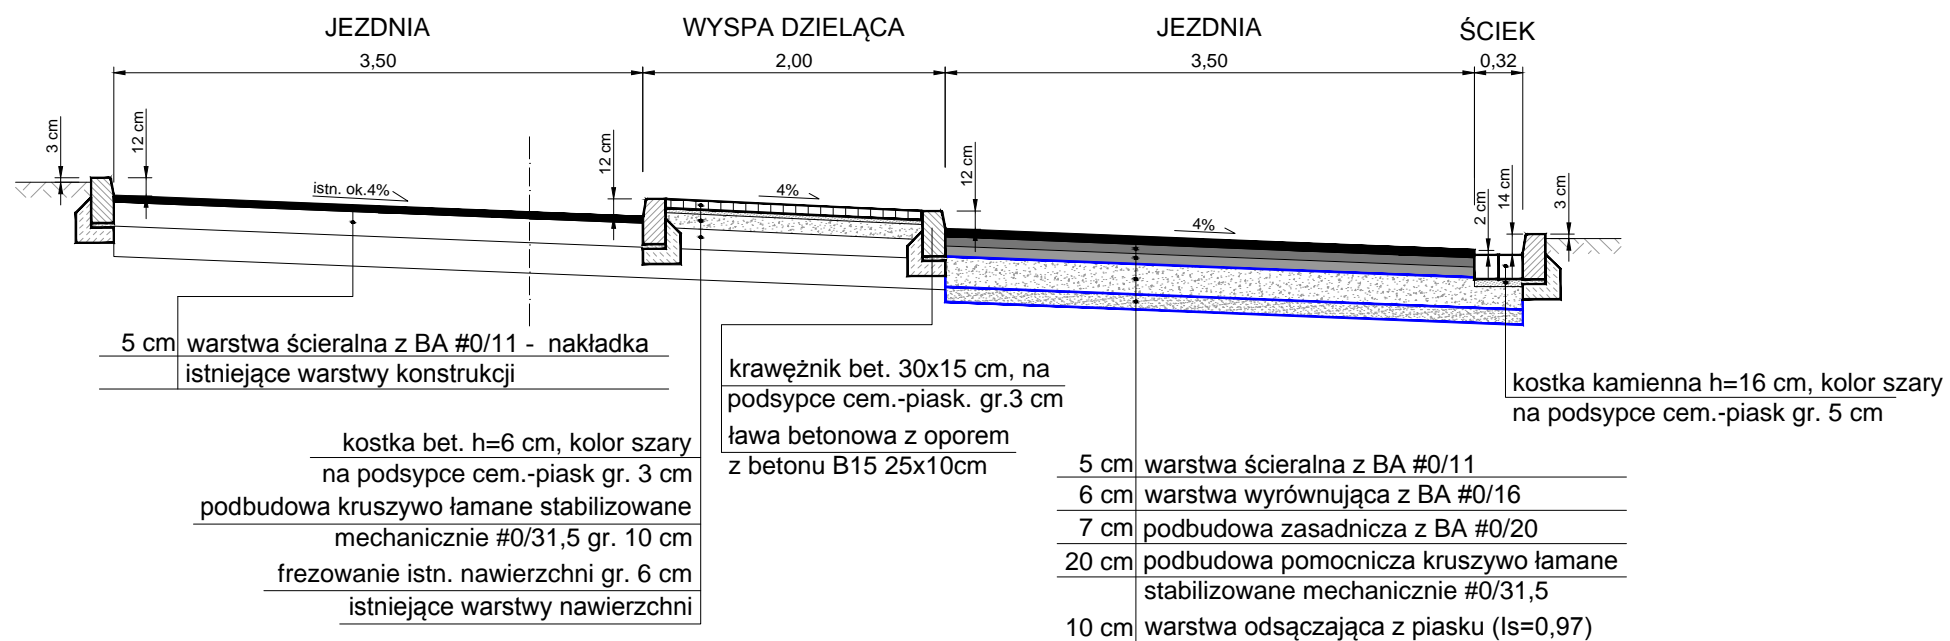

AMW BIURO PROJEKTÓW
 mgr inż. Anna Wąchnicka
 ul. Krzywa 48, 76-200 Słupsk
 tel. kom.: 0 510 26 56 23
 e-mail: amw.projektowanie@gmail.com

INWESTYCJA:
 Budowa ścieżki rowerowej i remont ul. Grodzkiej w Bierkowie, Gmina Słupsk. ETAP V - Budowa miejsc parkingowych zlokalizowanych przy ul. Grodzkiej (dz. nr 240dr, 247dr)

INWESTOR:
 Gmina Słupsk
 Ul. Sportowa 34, 76-200 Słupsk

FAZA:
PROJEKT BUDOWLANY

TYTUŁ RYSUNKU:
PRZEKROJE KONSTRUKCYJNE

BRANŻA:	SKALA:
DROGOWA	1:50

PROJEKTANT:	PODPIS:
mgr inż. Marcin Wąchnicki upr. nr ZAP/0040/POOD/08	
OPRACOWAŁ:	PODPIS:
inż. Jarosław Kawka	

DATA:	NR RYSUNKU:
LISTOPAD 2012	5