

221205_5 - gmina Kępice
221205_5.0002 - obręb Biesowice
działka nr 161/2 (część)

Mapa do celów projektowych
1:500

Mapa sporządzona przez:
Geoservice Sp. z o.o. w Słupsku

na podstawie mapy zasadniczej w skali 1:1000
sekcja: 323.231.242

Mapa aktualna na dzień 09.01.2014r.

KERG 664.27.2014

GEODETA DYPLOMOWY
mgr inż. Sławomir Pietrzak
upr. zawod. nr 12356


UWAGA

Układ współrzędnych: 2000 sfera 6
Projecki odniesienia: Koszalin 1986

Granice działek wprowadzono na podstawie elektronicznej
wersji mapy ewidencyjnej gminnej i budowlanej.
Przebieg granic nie jest prawnie obowiązujący
i służy wyłącznie do celów informacyjnych.

Mapa wykonana została bez uszczerbku
określonego służebności gminnym
użytkownikom w księgach wieczystych.

Powiaty parametrów rzeki wykonano w dniu 09.01.2014r.

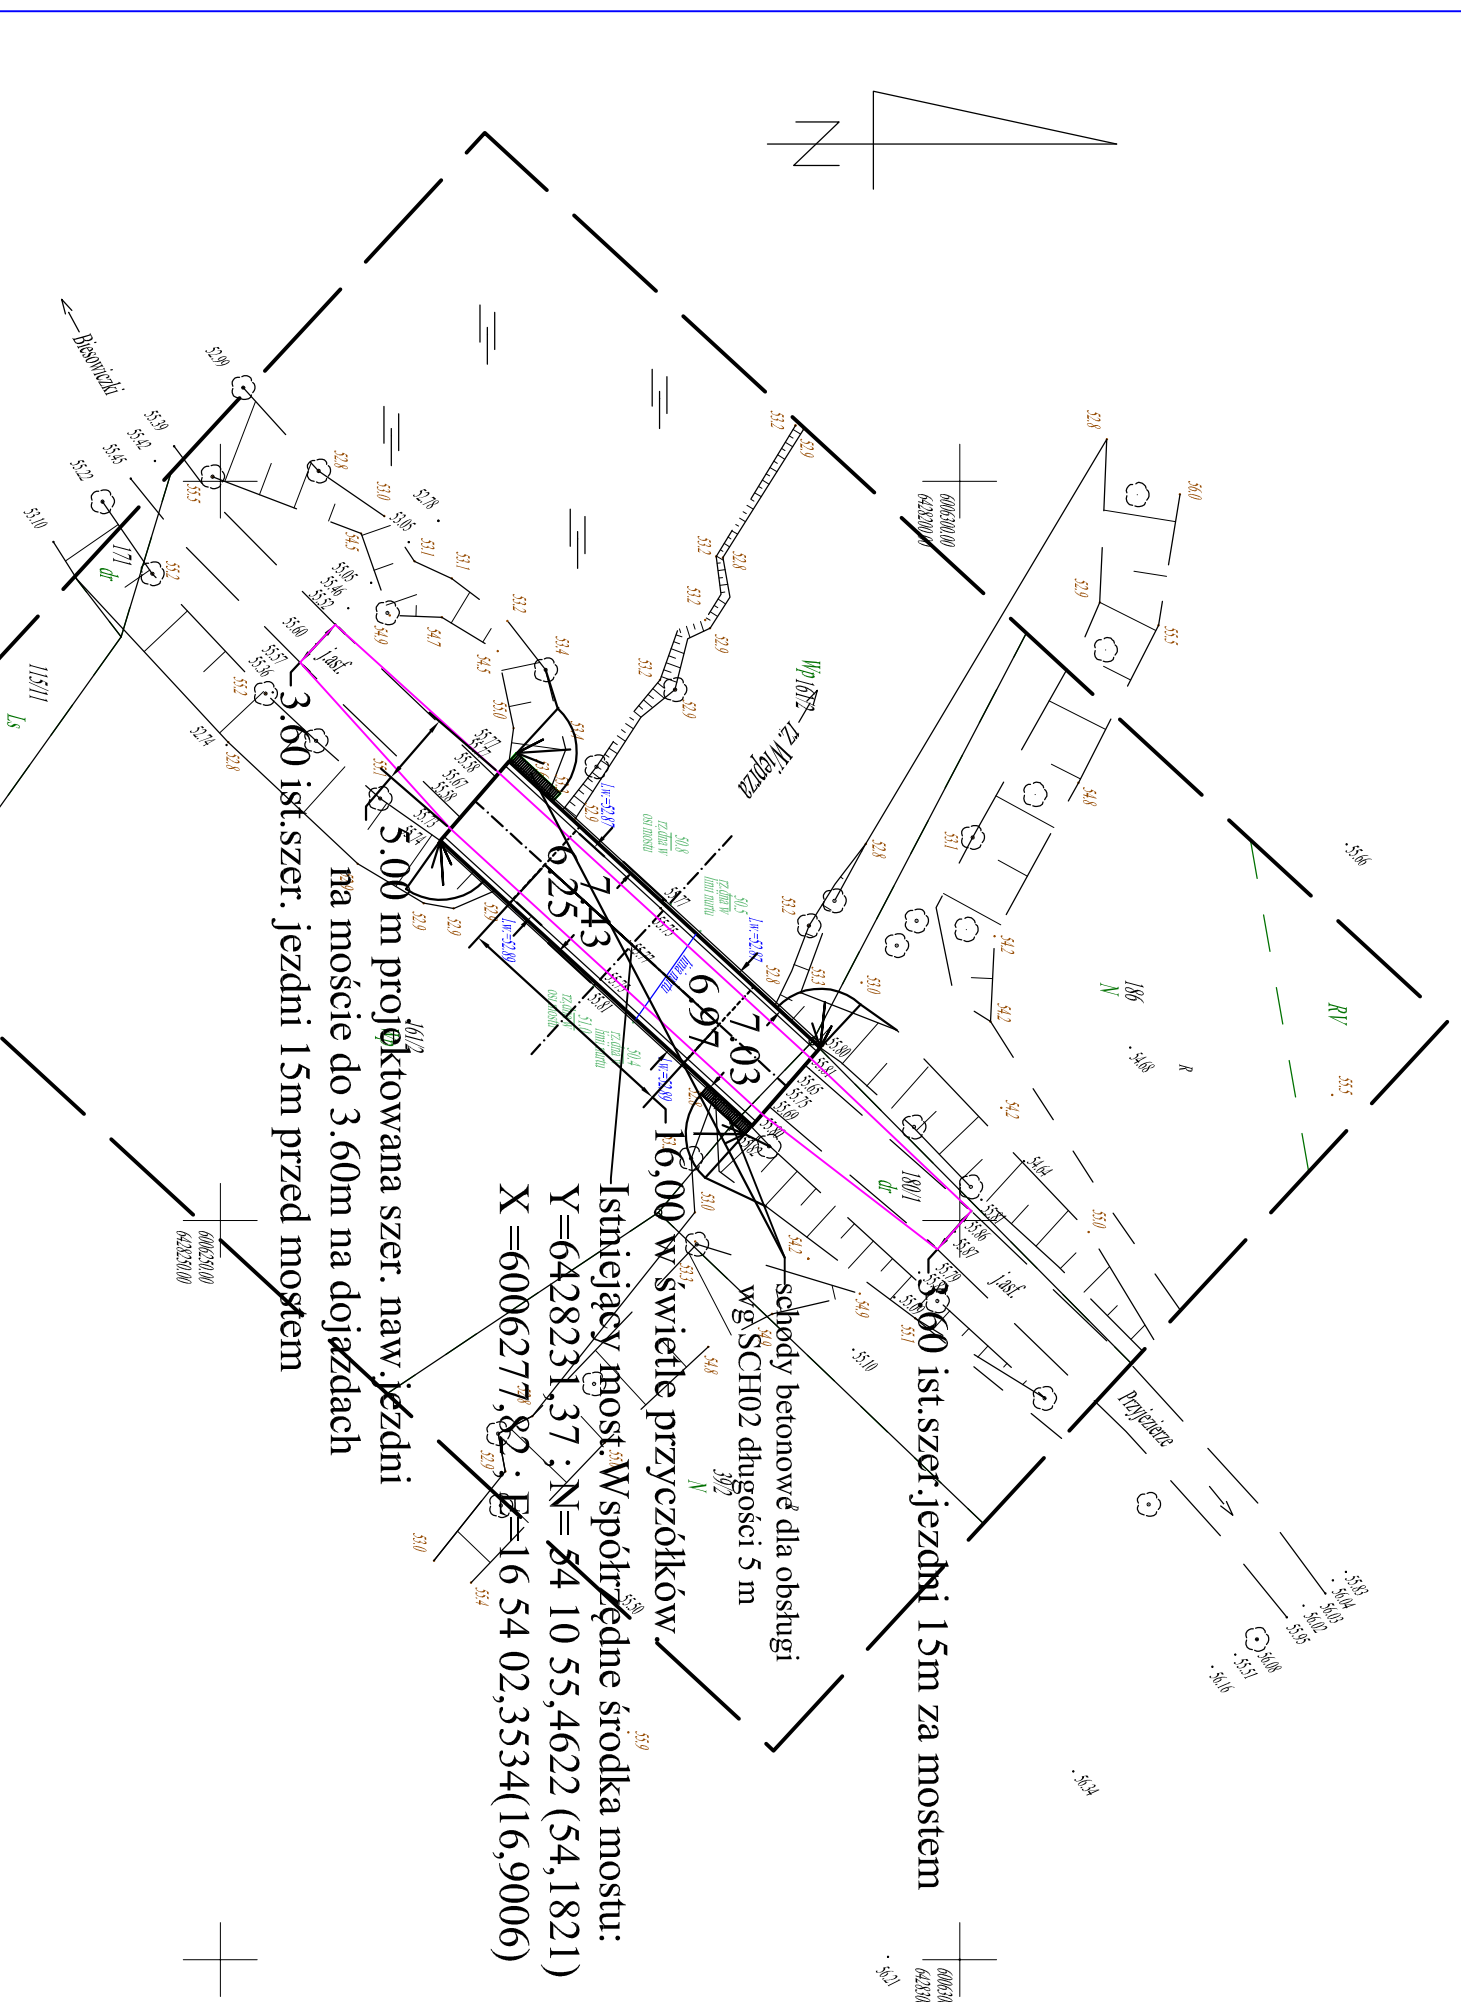

Istniejący most: Współrzędne środka mostu:
Y=6428231,37 ; N=54 10 55,4622 (54,1821)
X=6006277,82 ; E=16 54 02,3534(16,9006)

5.00 m projektowana szer. naw. jezdni
na moście do 3.60m na dojazdach
3.60 ist. szer. jezdni 15m przed mostem

PARAMETRY MOSTU :

ZASADNICZE ELEMENTY MOSTU NIE ULEGAJĄ ZMIANIE

dnugość mostu 17,00 m, szerokość mostu 7,03 m
szerokość całkowita 7,43 m, długość ze skrzydełkami 28,80 m
szerokość jezdni 5,00m, szerokość skrajni 6,97 m
szerokość między balustradami 6,97
balustrady betonowe ozdobne na moście 2x28,60=57,20 m
powierzchnia mostu 213,98 m², (pow. jezdni+ powierzchnia płyt podbalustradowych)
schody do obsługi długości 2x5,00 szer.0.8 m
Uwaga! kolorem fioleto zaznaczono projektowane
krawędzie nawierzchni jezdni szer.5,0 m na moście do 3,60 na dojazdach

Jednostka Projektowa:	DROGI-MOSTY WŁADYSŁAW STRACH ul. Spasowskiego 8b/9 75-451 Koszalin			
Temat opracowania:	PROJEKT BUDOWLANY TECH. WYKONAWCZY MODERNIZACJI MOSTU JMI 062.4007.6 PRZEZ RZ. WIERPZA W CIĄGU DR. POW. NR 1167G W KM 0+923 W BISSOWICZKACH DZ.171.181/1.161/2			
Investor:	ZARZĄD DRÓG POWIATOWYCH 76-200 SŁUPSK UL. Stoneczna 16e			
Branża:	Mostowa	Tytuł rysunku:	PROJEKT ZAGOSPODAROWANIA	
Stanowisko:	Imię i nazwisko:	Nr uprawnień:	Podpis:	Skala: 1:500
Projektowali:	mgr inż. Władysław Strach	AI/PB/83300/44 bez ograniczeń w specjalności mostów		Data: 20.02.2014r.
Opracowali:	mgr inż. Władysław Strach	AI/PB/83300/176/82		Nr rys. 1A
Sprawdził:	mgr inż. Kazimierz Strach	KBUI-a-2126/88 bez ograniczeń w specjalności dróg i mostów		
RYSUNEK NR 1A		ARKUSZ NR 1		