

221205\_5 - gmina Kępice  
 221205\_5.0002 - obręb Biesowice  
 działka nr 161/2 (część)

Mapa do celów projektowych  
 1:500

Mapa sporządzona przez:  
 "Geoservice" Sp. z o.o. w Słupsku

na podstawie mapy zasadniczej w skali 1:1000  
 sekcja: 323.231.242

Mapa aktualna na dzień 09.01.2014r.

KERG 664.27.2014

GEODETA UPRAWNIONY  
 mgr inż. Sławomir Pietrzak  
 upr. zawod. nr 12356


UWAGA

Układ współrzędnych: 2000 strefa 6  
 Poziom odniesienia: Kronsztadt 1986

Granice działek wprowadzono na podstawie elektronicznej  
 wersji mapy ewidencji gruntów i budynków.  
 Przebieg granic nie jest prawnie obowiązujący  
 i służy wyłącznie do celów informacyjnych.

Mapa wykonana została bez ustalenia  
 obciążeń służebnościami gruntowymi  
 ujawnionymi w księgach wieczystych.

Pomiary parametrów rzeki wykonano w dniu 09.01.2014r.

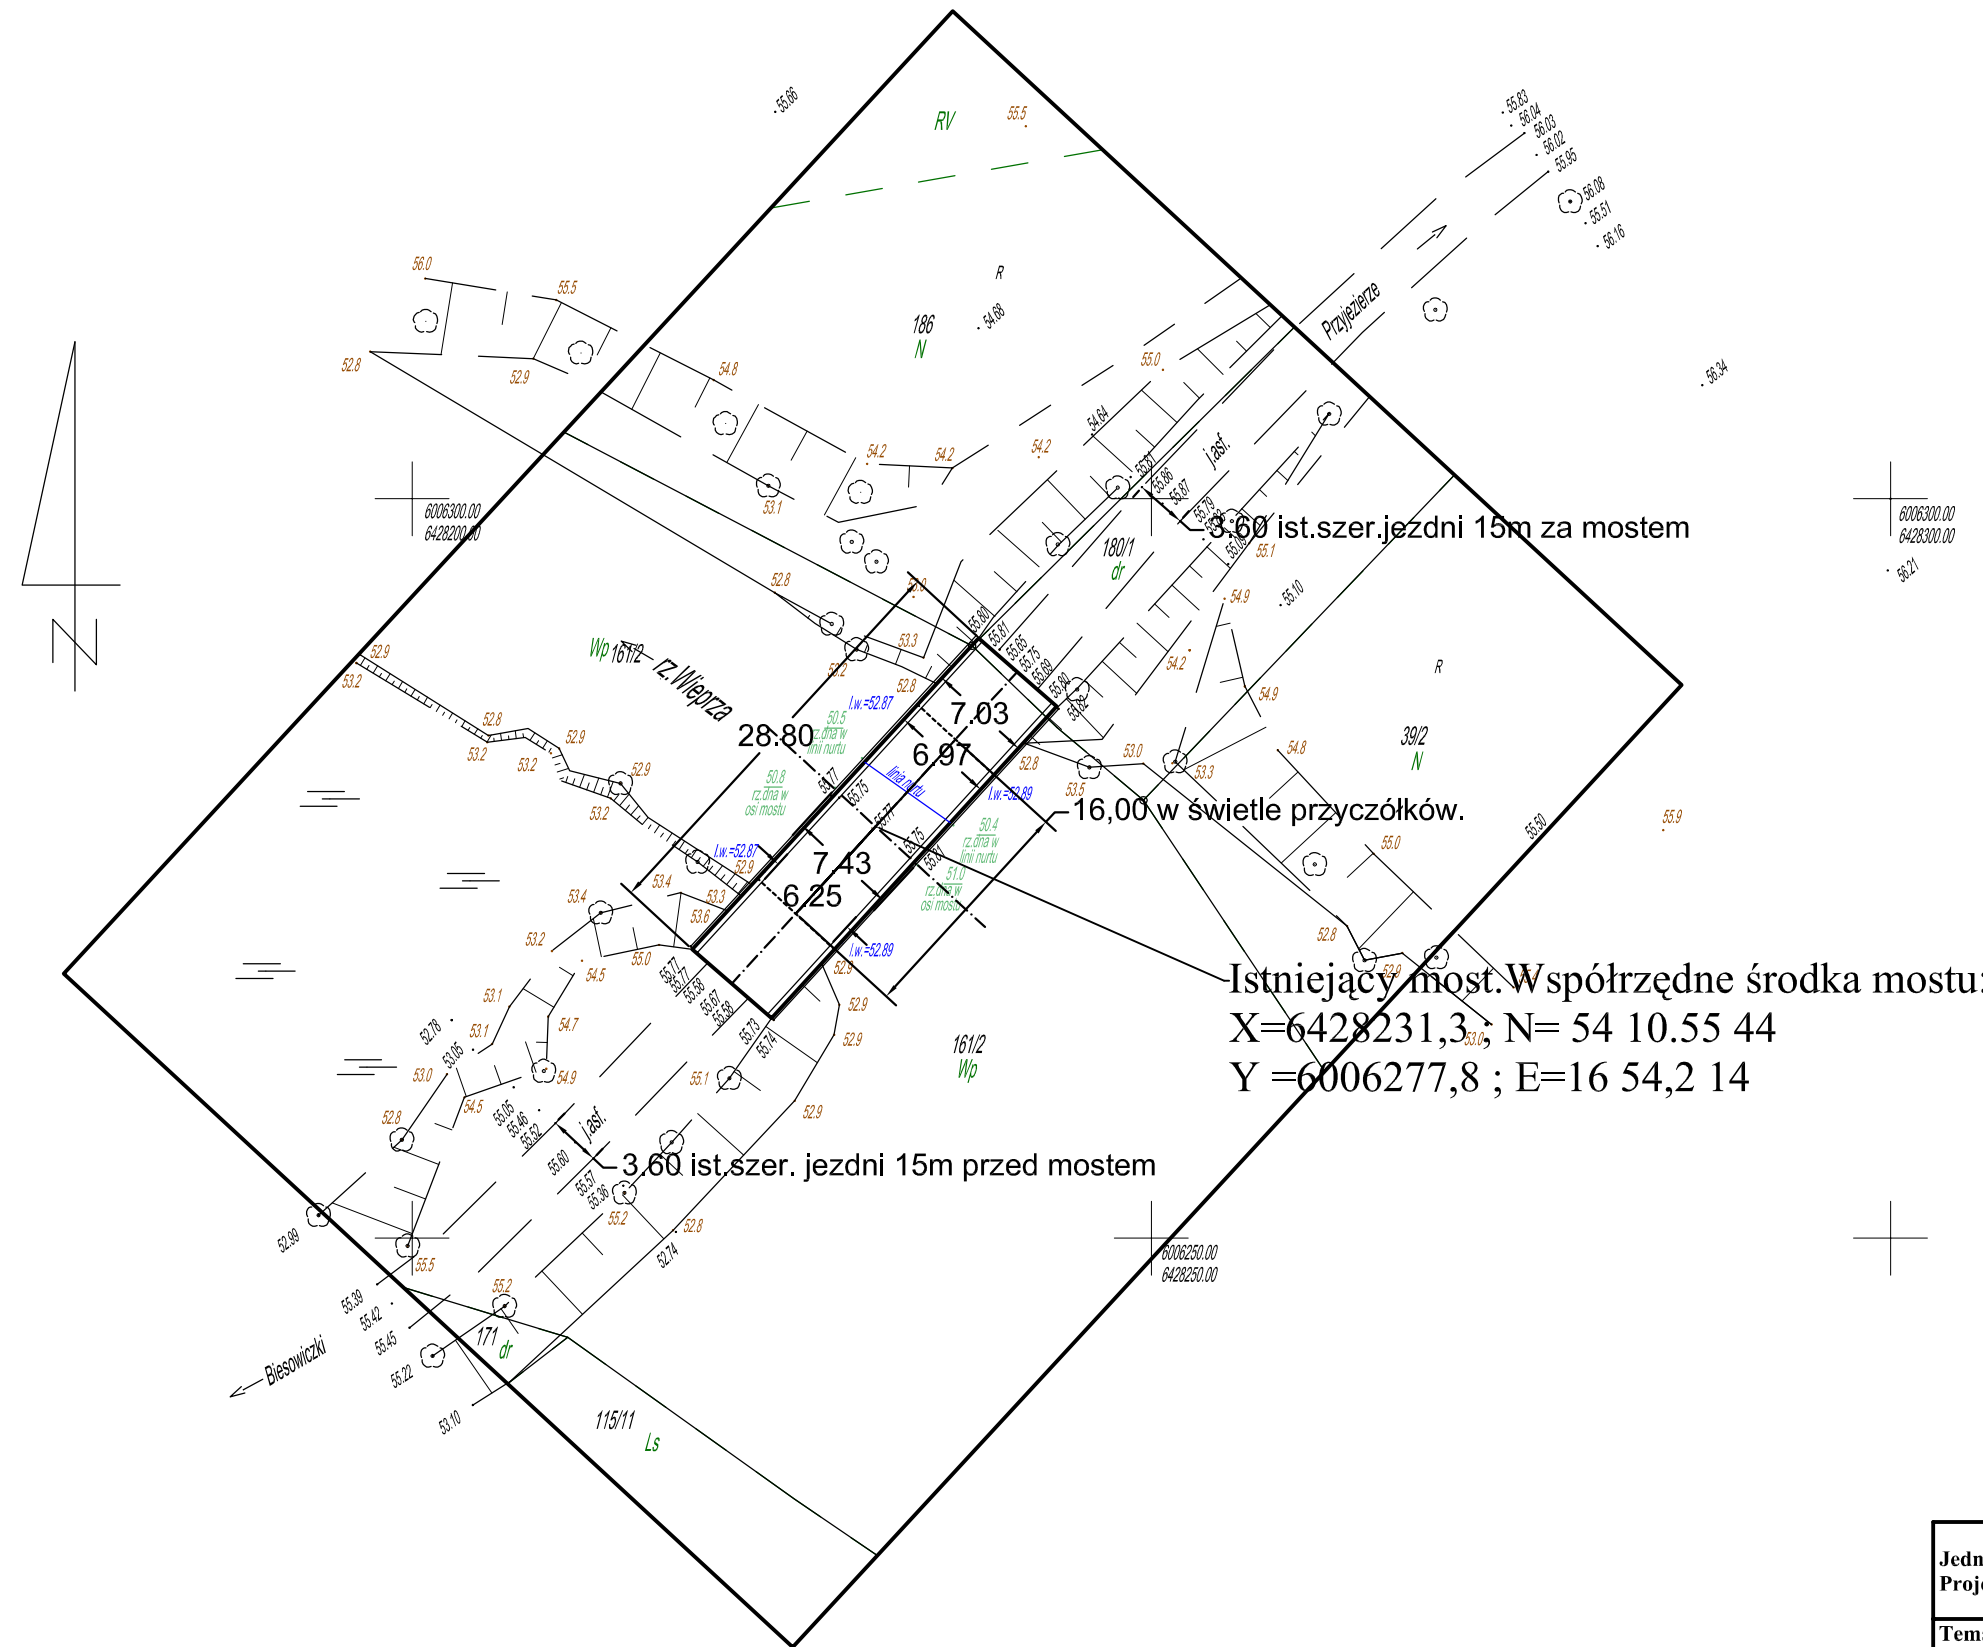

<b>Jednostka Projektowa:</b>		DROGI-MOSTY WŁADYSŁAW STRACH ul.Spasowskiego 8b/9 75-451 Koszalin		
<b>Temat opracowania:</b>		PROJEKT BUDOWLANY I TECH. WYKONAWCZY MODERNIZACJI MOSTU JMI 06240076 PRZEZ RZ. WIEPRZA W CIĄGU DR. POW. NR 1167G W KM 0+925 W BIESOWICZKACH DZ. 171, 181/1, 161/2		
<b>Inwestor:</b>		ZARZĄD DRÓG POWIATOWYCH 76-200 SŁUPSK Ul. Słoneczna 16e		
<b>Branża:</b>	Mostowa	<b>Tytuł rysunku:</b> PLAN ZAGOSPODAROWANIA ISTNIEJĄCY		
<b>Stanowisko:</b>	<b>Imię i nazwisko:</b>	<b>Nr uprawnień:</b>	<b>Podpis:</b>	<b>Skala:</b> 1:500
<b>Projektował:</b>	mgr inż. Władysław Strach	A/PB/8300/ bez ograniczeń w specjalności mostów		<b>Data:</b> 16.01.2014r.
<b>Opracował:</b>	mgr inż. Władysław Strach	A/PB/8300/176/82		Nr rys.
<b>Sprawdził:</b>	mgr inż. Kazimierz Strach	KBU1a-2126/ bez ograniczeń w specjalności dróg i mostów		<b>1</b>
RYSUNEK NR 1		ARKUSZ NR 1		