



PRZEKRÓJ PODŁUŻNY OD STRONY WLOTU RZEKI WIEPRZA

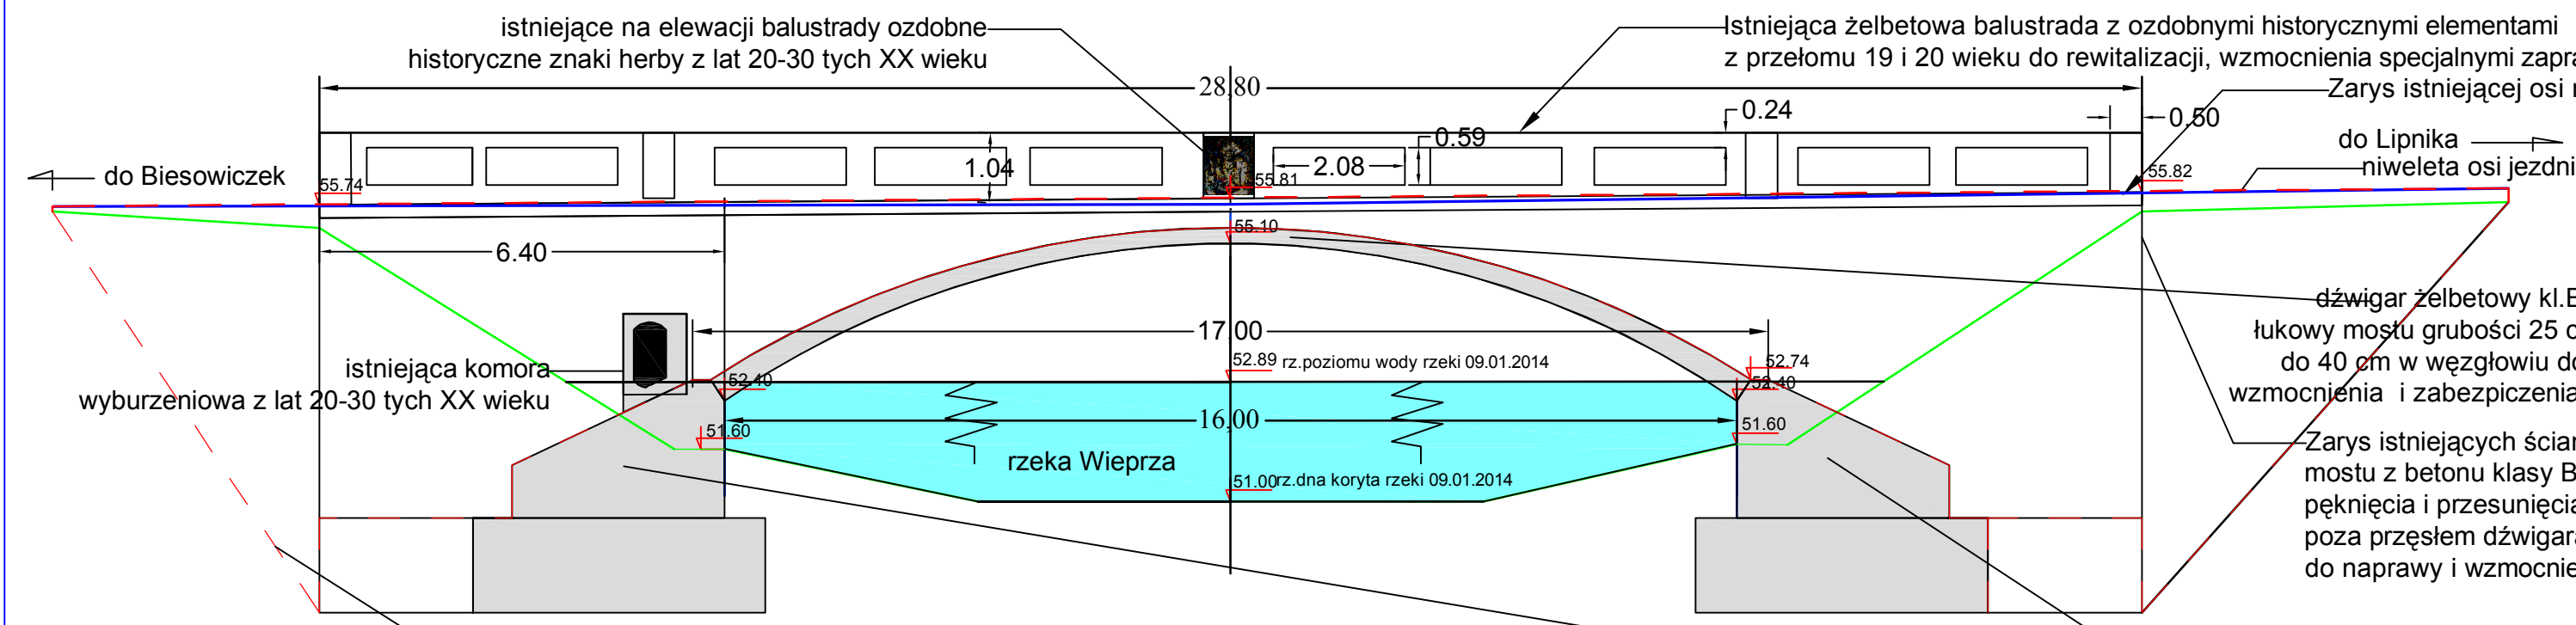

PRZEKRÓJ POPRZECZNY W KLUCZU Z WIDOKIEM NA PRZYCZÓŁEK

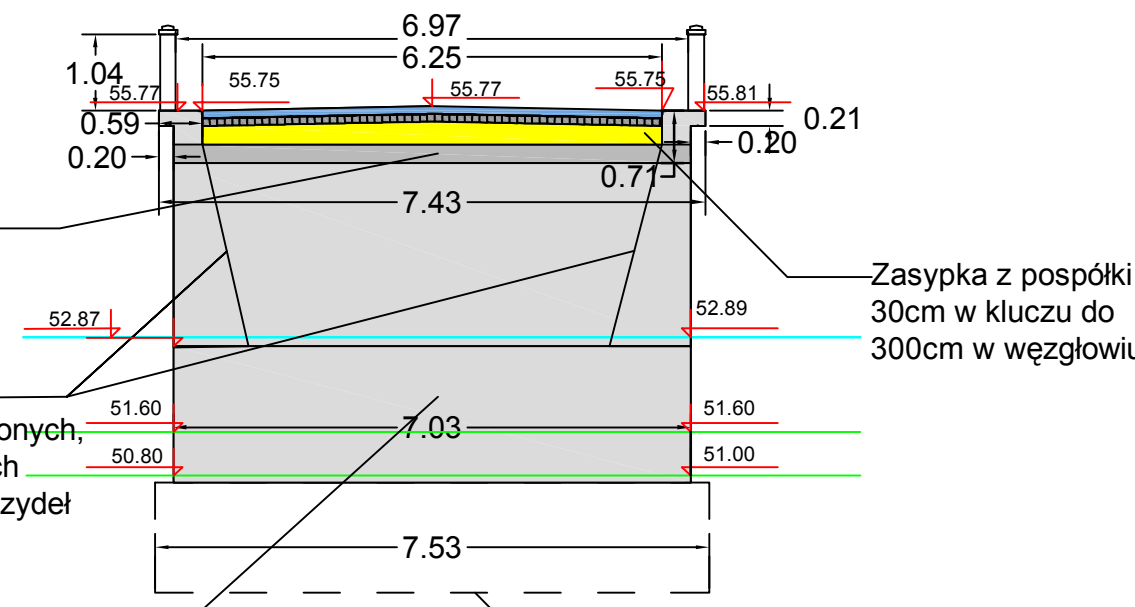

istniejące na elewacji balustrady ozdobne historyczne znaki herby z lat 20-30 tych XX wieku

Istniejąca żelbetowa balustrada z ozdobnymi historycznymi elementami z przełomu 19 i 20 wieku do rewitalizacji, wzmocnienia specjalnymi zaprawami i powłokami

Zarys istniejącej osi niwelety nawierzchni jezdni na moście

do Lipnika niweleta osi jezdni

dźwigar żelbetowy kl.B25 płytowy łukowy mostu grubości 25 cm w węzłowi do reprofilacji wzmocnienia i zabezpieczenia powłokami

Zarys istniejących ścian czołowych mostu z betonu klasy B 25, uszkodzonych, pęknięcia i przesunięcia na odcinkach poza przęsłem dźwigara w części skrzydeł do naprawy i wzmocnienia


korpus przyczółka z betonu klasy B 25 do reprofilacji, wzmocnień i zabezpieczenia specjalnymi powłokami

Zarys istniejących betonowych fundamentów przyczółków posadowionych bezpośrednio lub na palach drewnianych

Zarys odkrywki remontowej konstrukcji mostu (wykop)

BRAKUJĄCE WYMIARY ELEMENTÓW MOSTU DO UZUPEŁNIENIA PO ODKRYWCE REMONTOWEJ !!!

WIDOK Z GÓRY

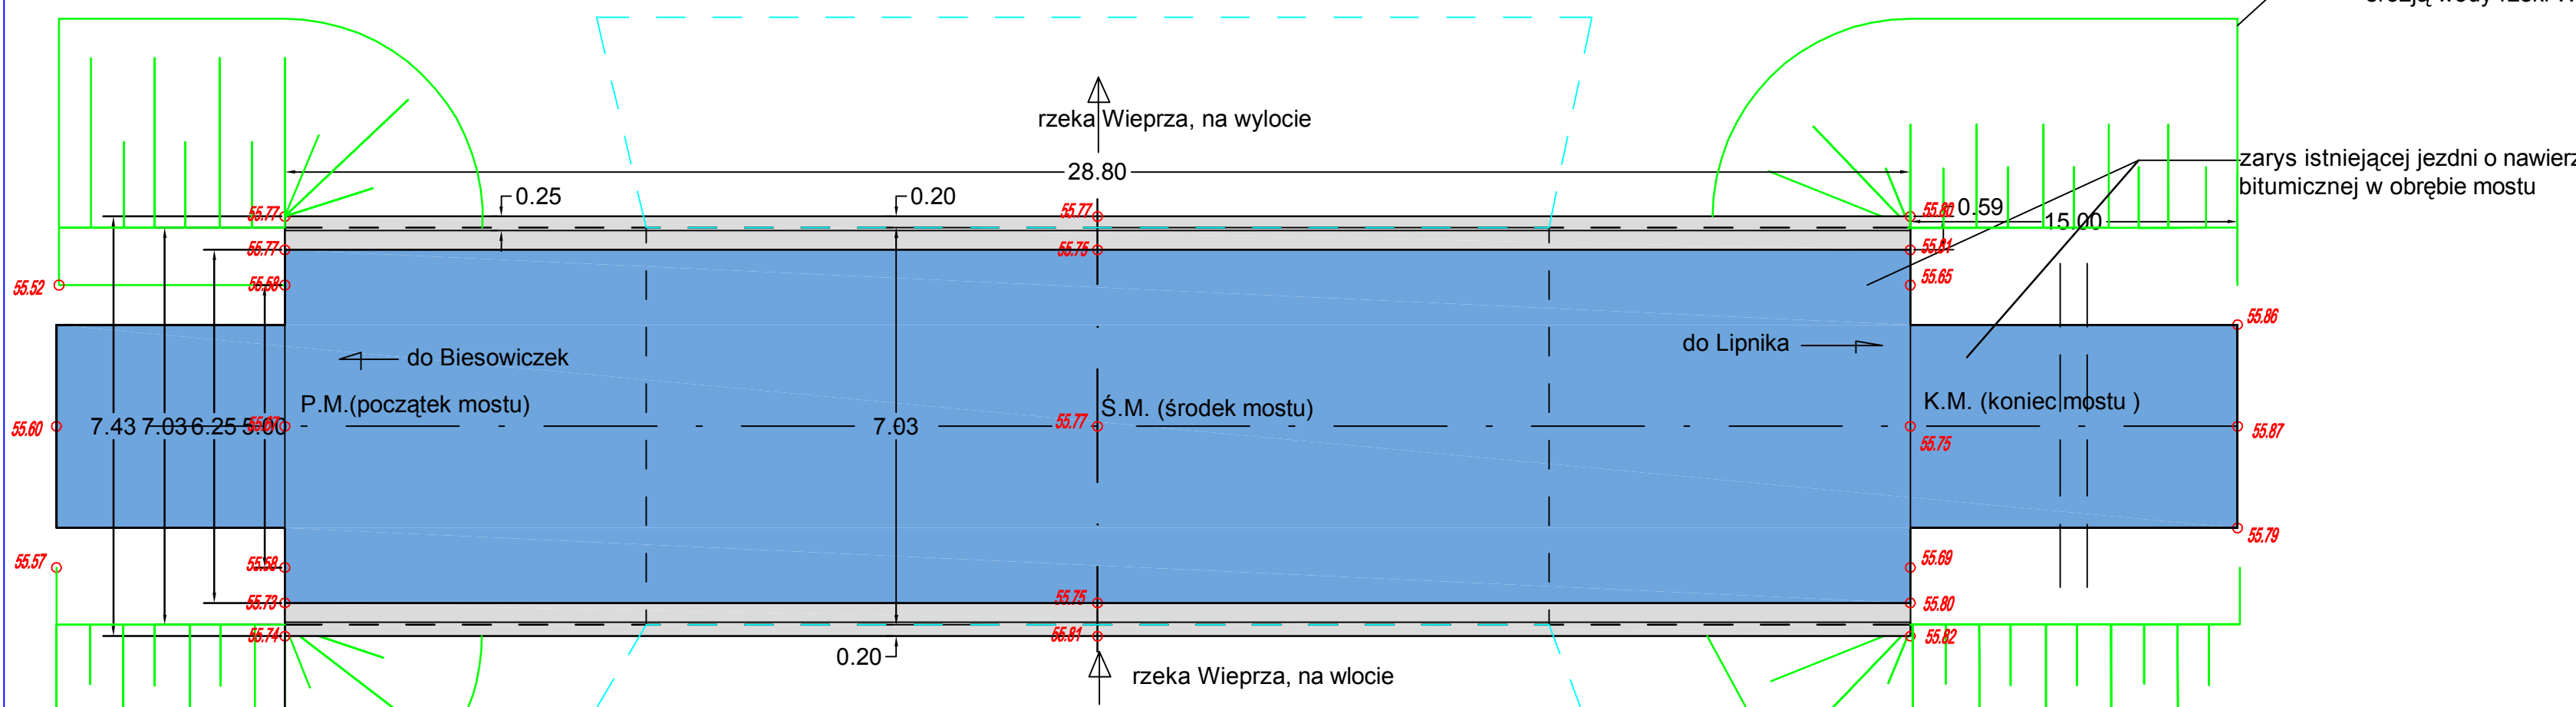

istniejące stożki mostu znacznie odkształcone erozją wody rzeki Wieprza

zarys istniejącej jezdni o nawierzchni bitumicznej w obrębie mostu

<b>Jednostka Projektowa:</b> DROGI-MOSTY WŁADYSŁAW STRACH ul.Spasowskiego 8b/9 75-451 Koszalin	
<b>Temat opracowania:</b> PROJEKT BUDOWLANY I TECH. WYKONAWCZY MODERN. MOSTU J.NI 06240076 PRZEZ RZ.WIEPRZA W CIĄGU DR.POW.NR 1167G W KM 0+925 W BIESOWICZKACH DZ.171,181/1,161/2	
<b>Inwestor:</b> ZARZĄD DRÓG POWIATOWYCH 76-200 SŁUPSK UL.Słoneczna 16e	
<b>Branża:</b> Mostowa	<b>Tytuł rysunku:</b> PRZEKRÓJ PODŁUŻNY, POPRZECZNY, WIDOK Z GÓRY ISTNIEJĄCY- INWENTARYZACJA
<b>Stanowisko:</b>	<b>Imię i nazwisko:</b> mgr inż. Władysław Strach
<b>Projektował:</b>	<b>Nr uprawnień:</b> A/PB/8300/176/82 bez ograniczeń w specjalności mostów
<b>Opracował:</b>	<b>Podpis:</b>
<b>Sprawił:</b>	<b>Data:</b> 18.01.2014r.
<b>Skala:</b> 1:100	
<b>Nr rys.:</b> 2	
<b>RYSUNEK NR 2</b>	
<b>ARKUSZ NR 1</b>	