PRZEKRÓJ PODŁUŻNY OD STRONY WLOTU RZEKI WIEPRZA

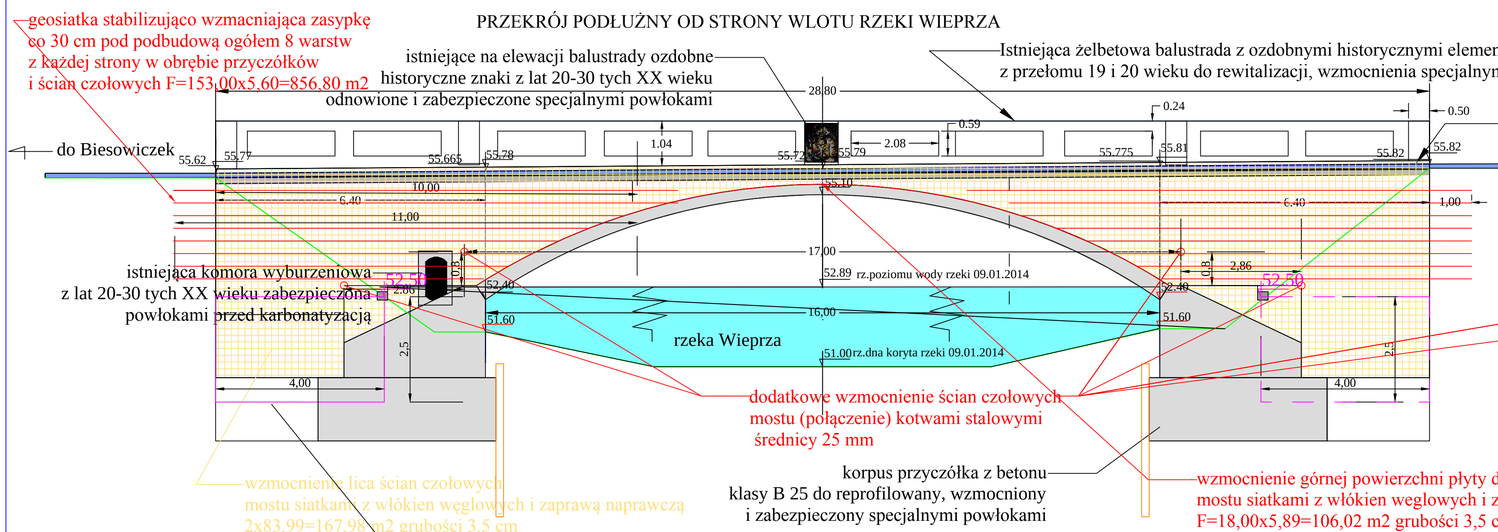

PRZEKRÓJ POPRZECZNY W KLUCZU Z WIDOKIEM NA PRZYCZÓŁEK

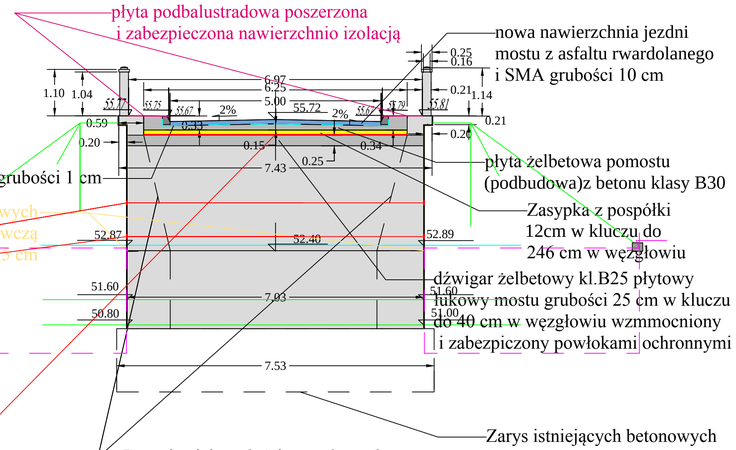

WIDOK Z GÓRY

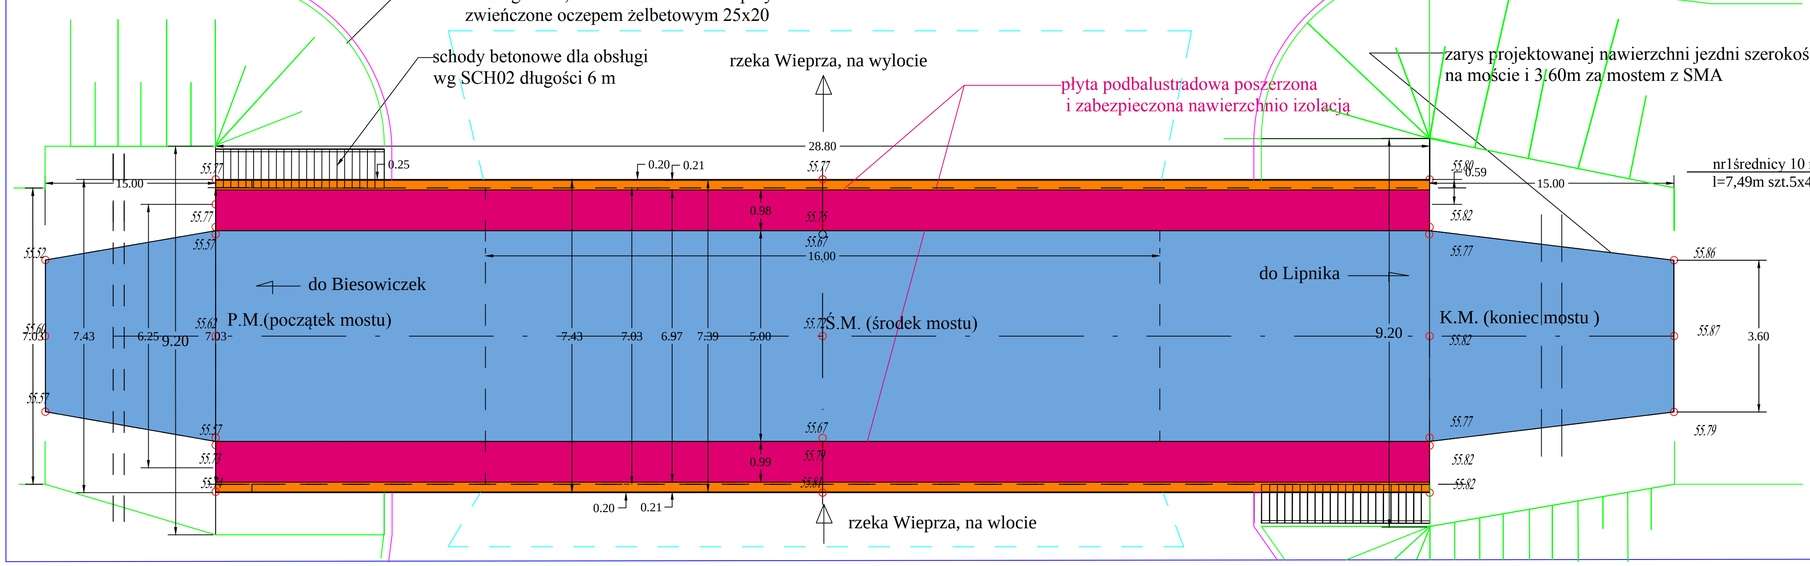

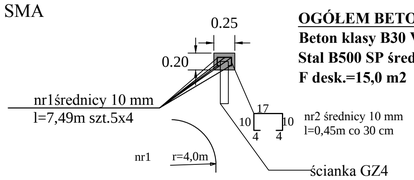

OGÓŁEM BETON I STAL ŻELBETOWEGO OCZEPU NA ŚCIANKACH GZ4 :

Beton klasy B30 V= 4x7,50x0,25x0,2= 1,5 m3

Stal B500 SP średnicy 10 mm, ogółem 203,8 m, 126 kG

F desk.=15,0 m2

Jednostka Projektowa:	DROGI-MOSTY WŁADYSŁAW STRACH ul.Spasowskiego 8b/9 75-451 Koszalin			
Temat opracowania:	*PROJEKT BUDOWLANY I TECH. WYKONAWCZY MODERN. MOSTU JNI 06240076 PRZEZ RZ.WIEPRZA W CIĄGU DR.POW.NR 1167G W KM 0+925 W BIESOWICZKACH DZ.171,181/1,161/2*			
Inwestor:	*ZARZĄD DRÓG POWIATOWYCH 76-200 SŁUPSK Ul.Słoneczna 16e*			
Branża: *Mostowa*	Tytuł rysunku: *RYSUNEK KONSTRUKCYJNY WZMOCNIENIA ELEMENTÓW MOSTU*			
Stanowisko:	**Imię i nazwisko:**	**Nr uprawnień:**	**Podpis:**	Skala: **1:100**
Projektował:	*mgr inż. Władysław Strach*	*A/PB/8300/$\frac{176}{22}$ bez ograniczeń w specjalności mostów*		Data: **11.03.2014r.**
Opracował:	*mgr inż. Władysław Strach*	*A/PB/8300/176/82*		Nr rys. **3AA**
Sprawdził:	*mgr inż. Kazimierz Strach*	*KBU1a-2126/$\frac{98}{22}$ bez ograniczeń w specjalności dróg i mostów*		
RYSUNEK NR 3		*ARKUSZ NR 1*		