

221205_5 - gmina Kępice
 221205_5.0002 - obręb Biesowice
 działka nr 161/2 (część)

Mapa do celów projektowych
 1:500

Mapa sporządzona przez:
 "Geoservice" Sp. z o.o. w Słupsku

na podstawie mapy zasadniczej w skali 1:1000
 sekcja: 323.231.242

Mapa aktualna na dzień 09.01.2014r.

KERG 664.27.2014

GEODETA UPRAWNIONY
 mgr inż. Sławomir Pietrzak
 upr. zawod. nr 12356


UWAGA

Układ współrzędnych: 2000 strefa 6
 Poziom odniesienia: Kronsztadt 1986

Granice działek wprowadzono na podstawie elektronicznej
 wersji mapy ewidencji gruntów i budynków.
 Przebieg granic nie jest prawnie obowiązujący
 i służy wyłącznie do celów informacyjnych.

Mapa wykonana została bez ustalenia
 obciążeń służebnościami gruntowymi
 ujawnionymi w księgach wieczystych.

Pomiary parametrów rzeki wykonano w dniu 09.01.2014r.

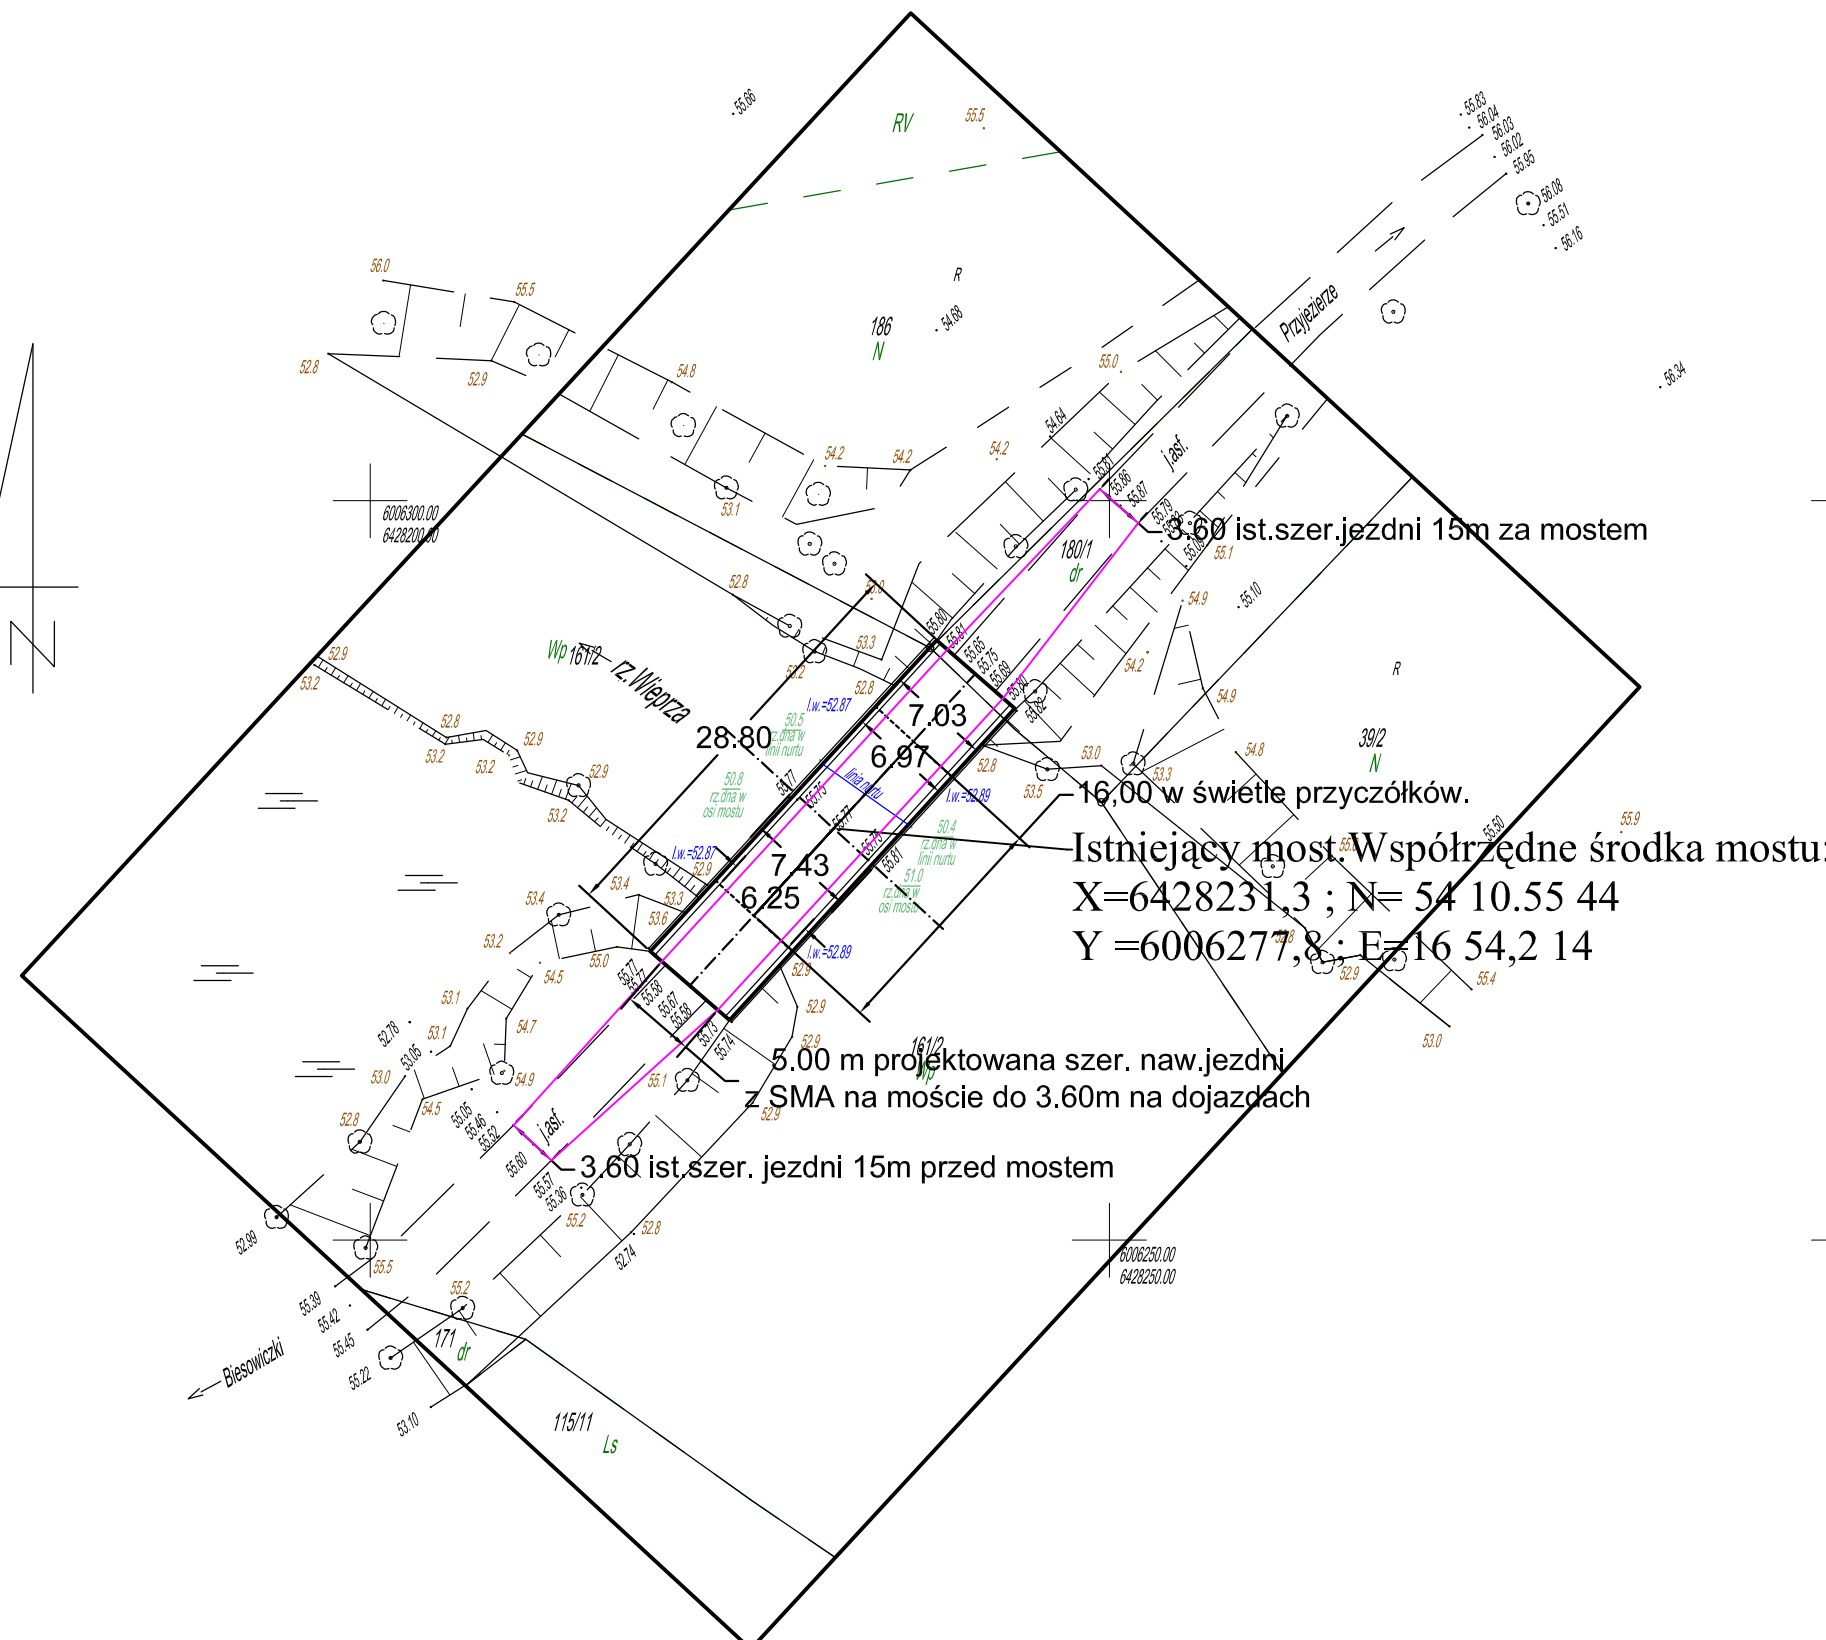

Istniejący most. Współrzędne środka mostu:
 X=6428231,3 ; N= 54 10.55 44
 Y =6006277,8 ; E=16 54,2 14

PARAMETRY MOSTU :

ZASADNICZE ELEMENTY MOSTU NIE ULEGAJĄ ZMIANIE

długość mostu 17,00 m, szerokość mostu 7,03 m
 szerokość całkowita 7,43 m, długość ze skrzydełkami 28,80 m
 szerokość jezdni 5,00m, szerokość skrajni 6,97 m
 szerokość między balustradami 6,97
 balustrady betonowe ozdobne na moście 2x28,60=57,20 m
 powierzchnia mostu 213,98 m2, (pow jezdni+ powierzchnia płyt podbalustradowych)
 Uwaga! kolorem fiolet zaznaczono projektowane
 krawędzie nawierzchni jezdni szer.5,0 m na moście do 3,60 na dojazdach

Jednostka Projektowa:		DROGI-MOSTY WŁADYSŁAW STRACH ul.Spasowskiego 8b/9 75-451 Koszalin		
Temat opracowania:		PROJEKT BUDOWLANY I TECH. WYKONAWCZY MODERNIZACJI MOSTU JN1 06240076 PRZEZ RZ. WIEPRZA W CIĄGU DR. POW. NR 1167G W KM 0+925 W BIESOWICZKACH DZ. 171, 181/1, 161/2		
Investor:		ZARZĄD DRÓG POWIATOWYCH 76-200 SŁUPSK Ul. Słoneczna 16e		
Branża:		Mostowa		
Tytuł rysunku:		PROJEKT ZAGOSPODAROWANIA		
Stanowisko:	Imię i nazwisko:	Nr uprawnień:	Podpis:	Skala: 1:500
Projektował:	mgr inż. Władysław Strach	A/PB/8300/48 bez ograniczeń w specjalności mostów		Data: 17.01.2014r.
Opracował:	mgr inż. Władysław Strach	A/PB/8300/176/82		Nr rys.
Sprawił:	mgr inż. Kazimierz Strach	KBU1a-2126/85 bez ograniczeń w specjalności dróg i mostów		1A
RYSUNEK NR 1A		ARKUSZ NR 1		