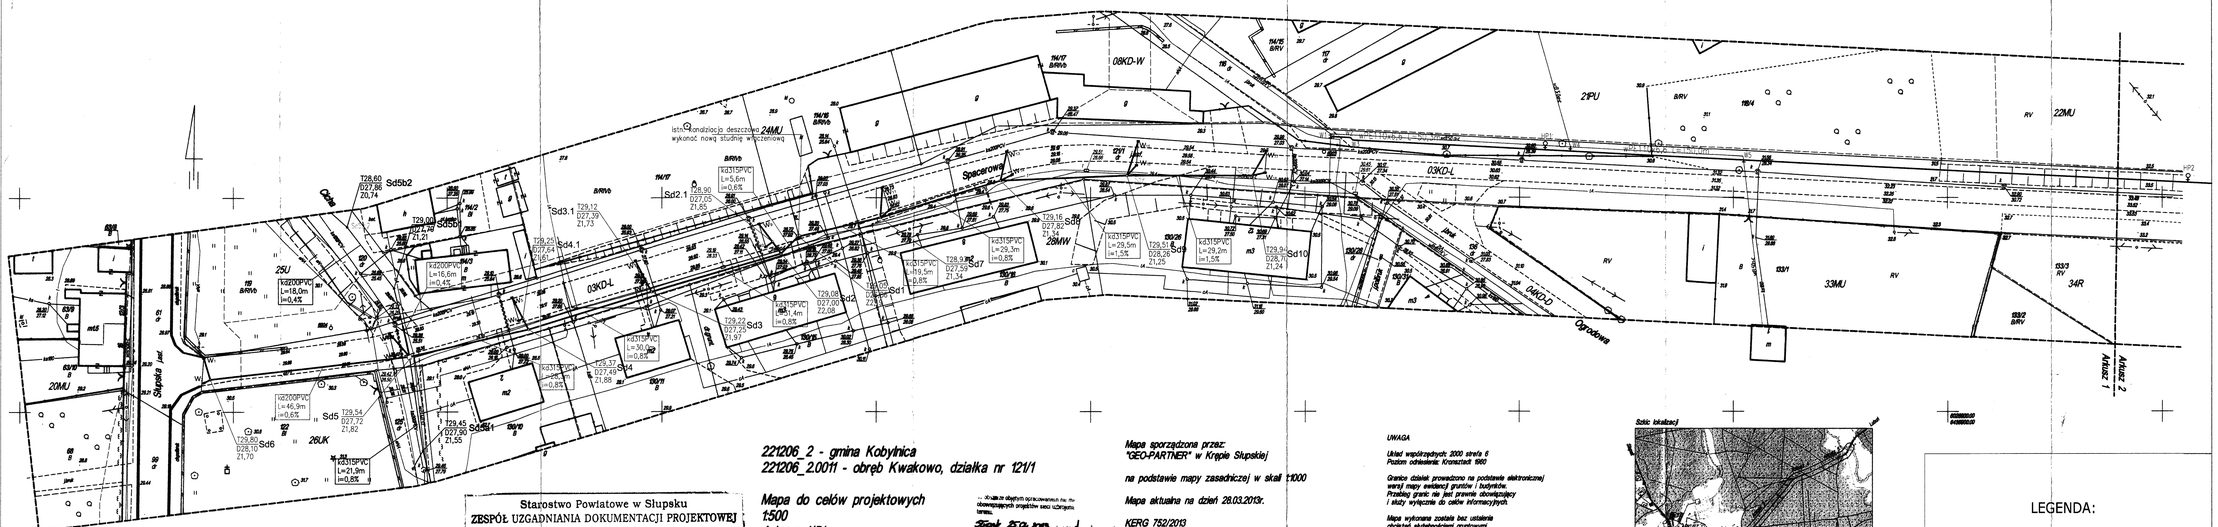

221206_2 - gmina Kobylnica
221206_2.0011 - obręb Kwakowo, działka nr 121/1

Mapa do celów projektowych
1:500
Arkusz 1/5/

Mapa sporządzona przez:
"GEO-PARTNER" w Krępie Słupskiej

na podstawie mapy zasadniczej w skali 1:1000

Mapa aktualna na dzień 28.03.2013r.

KERG 752/2013

GEODETA UPRAWNIONY
mgr inż. Ryszard Mętosa
uprawnienie GUGiK nr 4016

UWAGA

Układ współrzędnych 2000 strefa 6
Poziom odniesienia: Kronsztadt 1960

Granice działek prowadzono na podstawie elektronicznej wersji mapy ewidencji gruntów i budynków.
Przebieg granic nie jest prawnie obowiązujący i służy wyłącznie do celów informacyjnych.

Mapa wykonana została bez ustalenia dokładnych stabilizacji gruntowych uprawnionych w księgach wieczystych.

Linia rozgraniczająca tereny o różnym przeznaczeniu w ręcznym wsi Kwakowo

Szkic lokalizacji

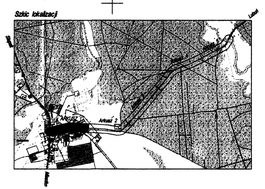

LEGENDA:

- projektowany wodociąg
- hydrant p.poż. dn80 podziemny
- studnia wodomierzowa dla potrzeb cmentarza
- projektowany kanał deszczowy odowodnienia drogi powiatowej nr 1170G
- projektowany kanał deszczowy odowodnienia drogi gminnej ul. Spacerowej, Cichej
- wpust deszczowy

Starostwo Powiatowe w Słupsku
ZESPÓŁ UZGADNIANIA DOKUMENTACJI PROJEKTOWEJ

Na podstawie art. 28 ust. 1 ustawy z dnia 17 maja 1989 r. - Prawo geodezyjne i kartograficzne (Dz.U. z 2000 r. Nr 100, poz. 1086 i Nr 120, poz. 1268) uzgodniono usytuowanie projektowanych sieci uzbrojenia terenu ZDA gminy LUDF nr 155/1GM
w dniu 10.04.2014r.

(nazwa projektowanych uzgadnianych sieci uzbrojenia terenu)

Uzgodnione usytuowanie sieci uzbrojenia terenu podlega weryfikacji i geodezyjnej inwentaryzacji powykonawczej przez jednostki uprawnione do wykonywania prac geodezyjnych.
W razie niezgodności realizacji sieci uzbrojenia terenu z uzgodnionym projektem inwestor zobowiązany jest przedłożyć mapę z wynikami pomiarów powykonawczych właściwemu organowi administracji architektoniczno-budowlanej.
Uzgodnienie usytuowania projektowanych sieci uzbrojenia terenu zachowuje ważność przez okres 3 lat od dnia wydania opinii o sprawie uzgodnienia usytuowania projektowanych sieci uzbrojenia terenu.
Uzgodnienie traci ważność w przypadku, o którym mowa w § 13 rozporządzenia Ministra Rozwoju Regionalnego i Budownictwa z dnia 2 kwietnia 2001 r. w sprawie geodezyjnej ewidencji sieci uzbrojenia terenu oraz zespołów uzgadniania dokumentacji projektowej (Dz.U. Nr 38, poz. 456).

ZUDF 155/1GM
(nazwa sprawy)

Krępa 10.04.14r.
(miejscowość i data)

(organ uzgadniający usytuowanie projektowanych sieci uzbrojenia terenu - imię, nazwisko, pieczęć przewodniczącego zespołu)

...Wnioski do objętych opiniowaniem na rzecz obowiązujących projektów sieci uzbrojenia terenu.
Krępa 25.04.2013
...

"Nie wnosi się uwag i wniosków do przedłożonej mapy z projektem sieci uzbrojenia terenu"

STAROSTWO POWIATOWE W SŁUPSKU
W odniesieniu do pisma z dnia ... 25.04.2013r.
znak: ... 155.1/1GM BU - 6317/2013.
Przedłożona do uzgodnienia mapa z projektem sieci uzbrojenia terenu na budowę ... nie wnosi się uwag i wniosków do przedłożonej mapy z projektem sieci uzbrojenia terenu.
0,2 m
26GU/2013.
Słupsk, 25.04.2013.

PRAX-URJ/PRO SJ SYSTEM	ul.Kwiatkowskiego 23, 76-200 SŁUPSK tel. (059) 8450411, 8450412, e-mail: sjsystem@poczta.onet.pl		
Zadanie: Projekt budowlany przebudowy drogi powiatowej nr 1170G w miejscowości Kwakowo - etap II - odwodnienie drogi		Inwestor: Gmina Kobylnica Kobylnica ul. Główna 20	
Adres inwestycji: Kwakowo dz. nr 121/1, 118/5, 119/1			
Faza: PB	Nazwa branży: Plan sytuacyjno wysokościowy - przebieg sieci uzbrojenia terenowego (wodociągowej)		Nr rys. 1
Rzędna: Skala: 1:500	Opracował: inż. Agnieszka Gilewska		
	Sprawdził: mgr inż. Beata Rajek	upr. bud.	LDS/0024/2002
Data: Listopad 2013	Sprawdził: inż. Wojciech Banach	upr. bud.	LBS/0020/2002