# PROFIL PODŁUŻNY
## kanał główny
## odcinek Sd1-Sd6

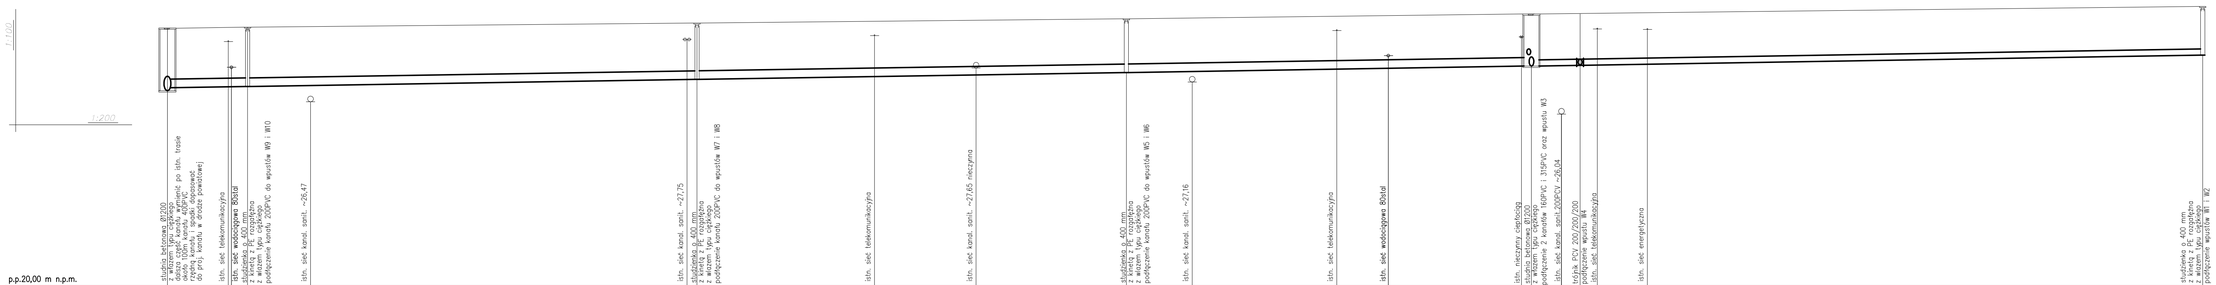


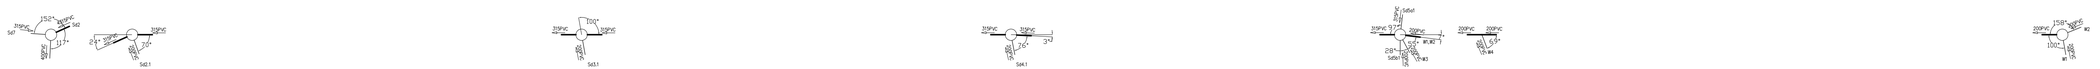


UWAGA:

1. STUDNIE I WŁAZY WYREGULOWAĆ WYSOKOŚCIOWO WG WYMOGÓW BRANŻY DROGOWEJ
2. KOLIZJE Z ISTNIEJĄCYM UZBROJENIEM NANIESIONO NA PODSTAWIE MAPY SYTUACYJNO-WYSOKOŚCIOWEJ
3. W REJONIE KOLIZJI ROBOTY WYKONAĆ RĘCZNIE Z ZACHOWANIEM SZCZEGÓLNEJ OSTROŻNOŚĆ
4. DOKŁADNE RZĘDNE ISTNIEJĄCEGO UZBROJENIA USTALIĆ PO ODKOPANIU I EWNTUALNIE PRZEPROWADZIĆ KOREKTĘ SPADKÓW KANAŁÓW POD NADZOREM PROJEKTANTA
5. NIE WYKLUCZA SIĘ ISTNIENIA W TERENIE UZBROJENIA NIE NANIESIONEGO NA PODKŁADZIE GEODEZYJNYM
6. NAWIERZCHNIA WYKOŃCZONA ZGODNIE Z WYMOGAMI BRANŻY DROGOWEJ
7. WSZYSTKIE PRZEJŚCIA RUR PRZEZ ŚCIANY BETONOWE STUDZIENEK WYKONAĆ W SYSTEMOWYCH TULEJACH OSŁONOWYCH.
8. ISTN. NAWIERZCHNIĘ NA TRASIE PROJEKTOWANYCH KANAŁÓW NALEŻY ZDEMONTOWAĆ, NOWA PODBUDOWA I NAWIERZCHNIA WG PROJEKTU BRANŻY DROGOWEJ


FIRMA USŁUGOWA
SJ SYSTEM
ul.Krasińskiego 23, 76-200 SŁUPSK
tel. (059) 8430651, 8430655, e-mail: sjsystem@poczta.onet.


Zadanie: Projekt budowlany przebudowy drogi powiatowej nr 11706 w miejscowości Kwakowo - etap II odwodnienie drogi

Inwestor: Zarząd Dróg Powiatowych w Słupsku 76-200 Słupsk ul. Słowackiego 16e

Adres inwestycji: Kwakowo dz. nr 121/1

| | | | | |
|---|---|---|---|---|
| Nazwa rysunku: | Profil podłużny kanał główny -odcinek Sd1-Sd6 | | | Nr rys. |
| Stadium dok.ut. | PB | Opracował: inż. Agnieszka Orłowska | | 2 |
| Skala: 1 : 100/200 | | Autor: mł. Jerzy Sujak | upr. bud. | 115/GD/2002 |
| Data: kwiecień 2013 | | Sprawdził: mgr. Wojciech Siemiek | upr. bud. | 118/GD/2002 |