PROFIL PODŁUŻNY
przykanaliki do studni
Sd1-SD6

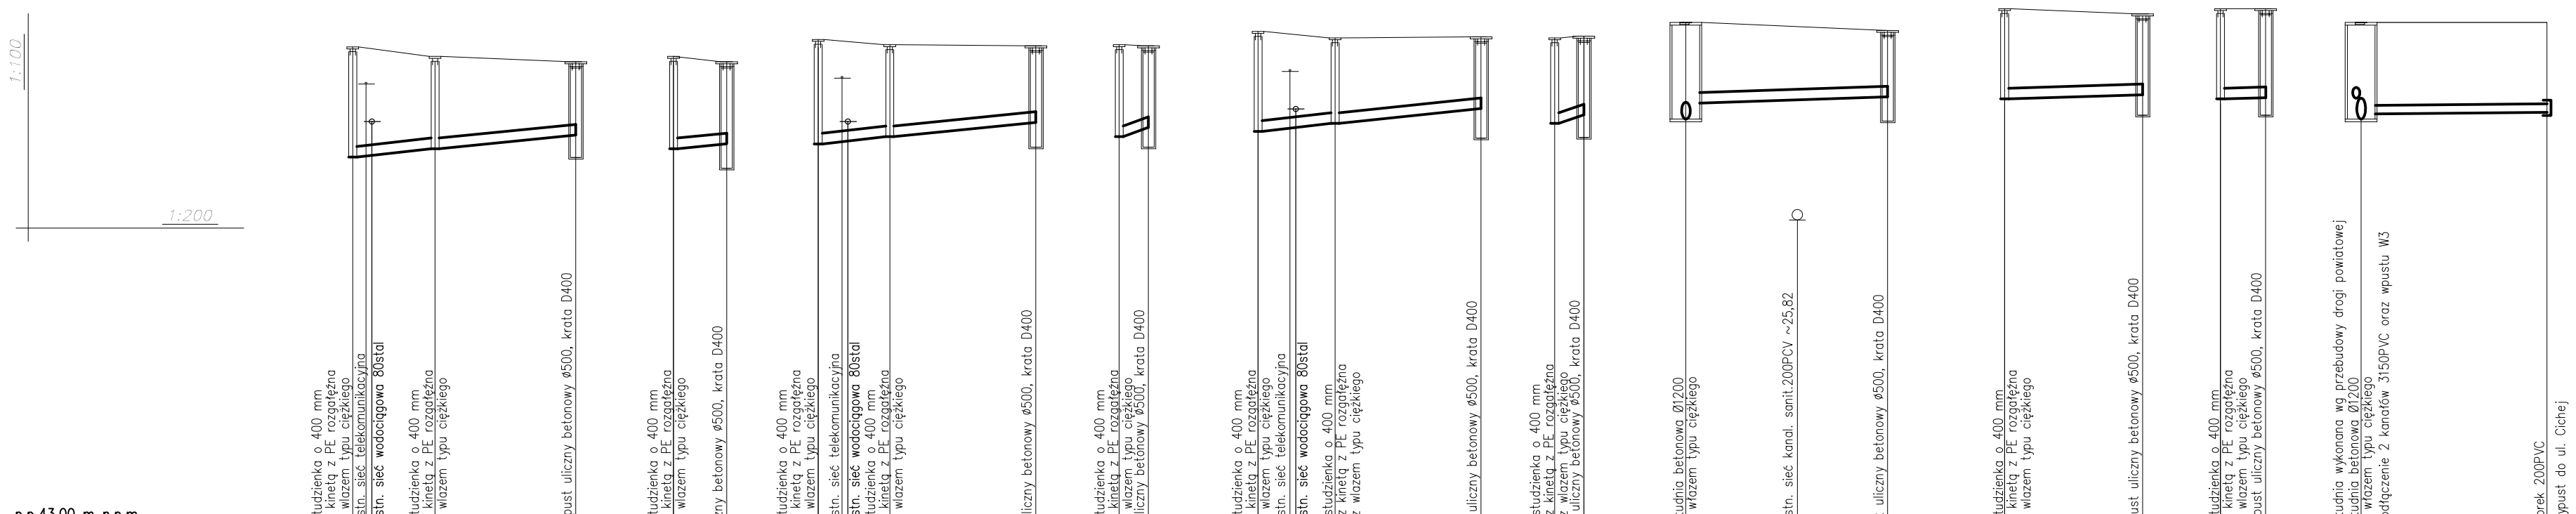

p.p.43,00 m n.p.m.

Węzeł	Sd2	Sd2.1	W9	Sd2.1	W10	Sd3	Sd3.1	W7	Sd3.1	W8	Sd4	Sd4.1	W5	Sd4.1	W6	Sd5	W3	Sd6	W1	Sd6	W2	Sd5
Rzędna terenu [m n.p.m.]	29,08	29,06	28,90	28,80	28,90	28,80	29,22	29,19	29,12	29,10	29,12	29,10	29,37	29,32	29,25	29,27	29,25	29,27	29,54	29,46	29,39	29,80	29,70	29,80	29,80	29,54	29,30
Rzędna dna przewodu [m n.p.m.]	27,00	27,02	27,16	27,42	27,16	27,26	27,25	27,29	27,39	27,67	27,39	27,56	27,49	27,64	27,92	27,64	27,80	27,72	28,03	28,08	28,14	28,10	28,18	28,10	28,13	27,72	27,82	27,84
Głębokość [m]	2,08	2,04	1,74	1,38	1,74	1,54	1,97	1,90	1,73	1,43	1,73	1,54	1,88	1,61	1,35	1,61	1,45	1,82	1,51	1,38	1,25	1,70	1,52	1,70	1,67	1,82	1,45
Odległość [m]	0,00	0,50	2,6m / 3,00	5,2m / 8,30	0,00	2,00	0,00	0,90	1,8m / 2,70	5,5m / 8,20	0,00	1,10	0,00	1,2m / 1,20	1,7m / 2,90	5,5m / 8,40	0,00	1,10	4,2m / 4,20	3,4m / 7,60		0,00	5,20	0,00	1,70	0,00	7,6m / 7,60
Spadek/odległość [% / m]	5% / 3,1m	5% / 5,2m			5% / 2,0m		5% / 2,7m	5% / 5,5m			15% / 1,1m		5% / 2,9m	5% / 5,5m		15% / 1,1m	1,5% / 7,6m			1,5% / 5,2m		1,5% / 1,7m				0,4% / 7,6m	
Materiał, średnica, podłoże	Rury kan. PVC 200 SN8 ze ścianką litą na podsypce pias. gr. 15 cm										Rury kan. PVC 200 SN8 ze ścianką litą na podsypce pias. gr. 15 cm								Rury kan. PVC 200 SN8 ze ścianką litą na podsypce pias. gr. 15 cm									

UWAGA:

1. STUDNIE I WŁAZY WYREGULOWAĆ WYSOKOŚCIOWO WG WYMOGÓW BRANŻY DROGOWEJ
2. KOLIZJE Z ISTNIEJĄCYM UZBROJENIEM NANIESIONO NA PODSTAWIE MAPY SYTUACYJNO–WYSOKOŚCIOWEJ
3. W REJONIE KOLIZJI ROBOTY WYKONAĆ RĘCZNIE Z ZACHOWANIEM SZCZEGÓLNEJ OSTROŻNOŚC
4. DOKŁADNE RZĘDNE ISTNIEJĄCEGO UZBROJENIA USTALIĆ PO ODKOPANIU I EWNTULANIE PRZEPROWADZIĆ KOREKTĘ SPADKÓW KANAŁÓW POD NADZOREM PROJEKTANTA
5. NIE WYKLUCZA SIĘ ISTNIENIA W TERENIE UZBROJENIA NIE NANIESIONEGO NA PODKŁADZIE GEODEZYJNYM
6. NAWIERZCHNIA WYKOŃCZONA ZGODNIE Z WYMOGAMI BRANŻY DROGOWEJ
7. WSZYSTKIE PRZEJŚCIA RUR PRZEZ ŚCIANY BETONOWE STUDZIENEK WYKONAĆ W SYSTEMOWYCH TULEJACH OSŁONOWYCH.
8. ISTN. NAWIERZCHNIĘ NA TRASIE PROJEKTOWANYCH KANAŁÓW NALEŻY ZDEMONTOWAĆ, NOWA PODBUDOWA I NAWIERZCHNIA WG PROJEKTU BRANŻY DROGOWEJ

FIRMA USŁUGOWA
SJ SYSTEM
ul.Krasińskiego 23, 76-200 SŁUPSK
tel. (059) 8486651, 8486655, e-mail: sjsystem@poczta.onet.pl

Zadanie:	Projekt budowlany przebudowy drogi powiatowej nr 1170G w miejscowości Kwakowo - etap II odwodnienie drogi	Inwestor:	Zarząd Dróg Powiatowych w Słupsku 76-200 Słupsk ul. Słoneczna 16e
Adres inwestycji:	Kwakowo dz. nr 121/1		
Nazwa rysunku:	Profil podłużny przykanaliki Sd1-Sd6		Nr rys. 3
Stadium dokum.: PB	Opracował: inż. Agnieszka Orłowska		
Skala: 1 : 100/200	Autor: inż. Jerzy Sajek	upr. bud.	157/Gd/2002
Data: kwiecień 2013	Sprawdził: inż. Wojciech Stasiak	upr. bud.	158/Gd/2002