# PROFIL PODŁUŻNY
## kanał główny
## odcinek Sd1-Sd10

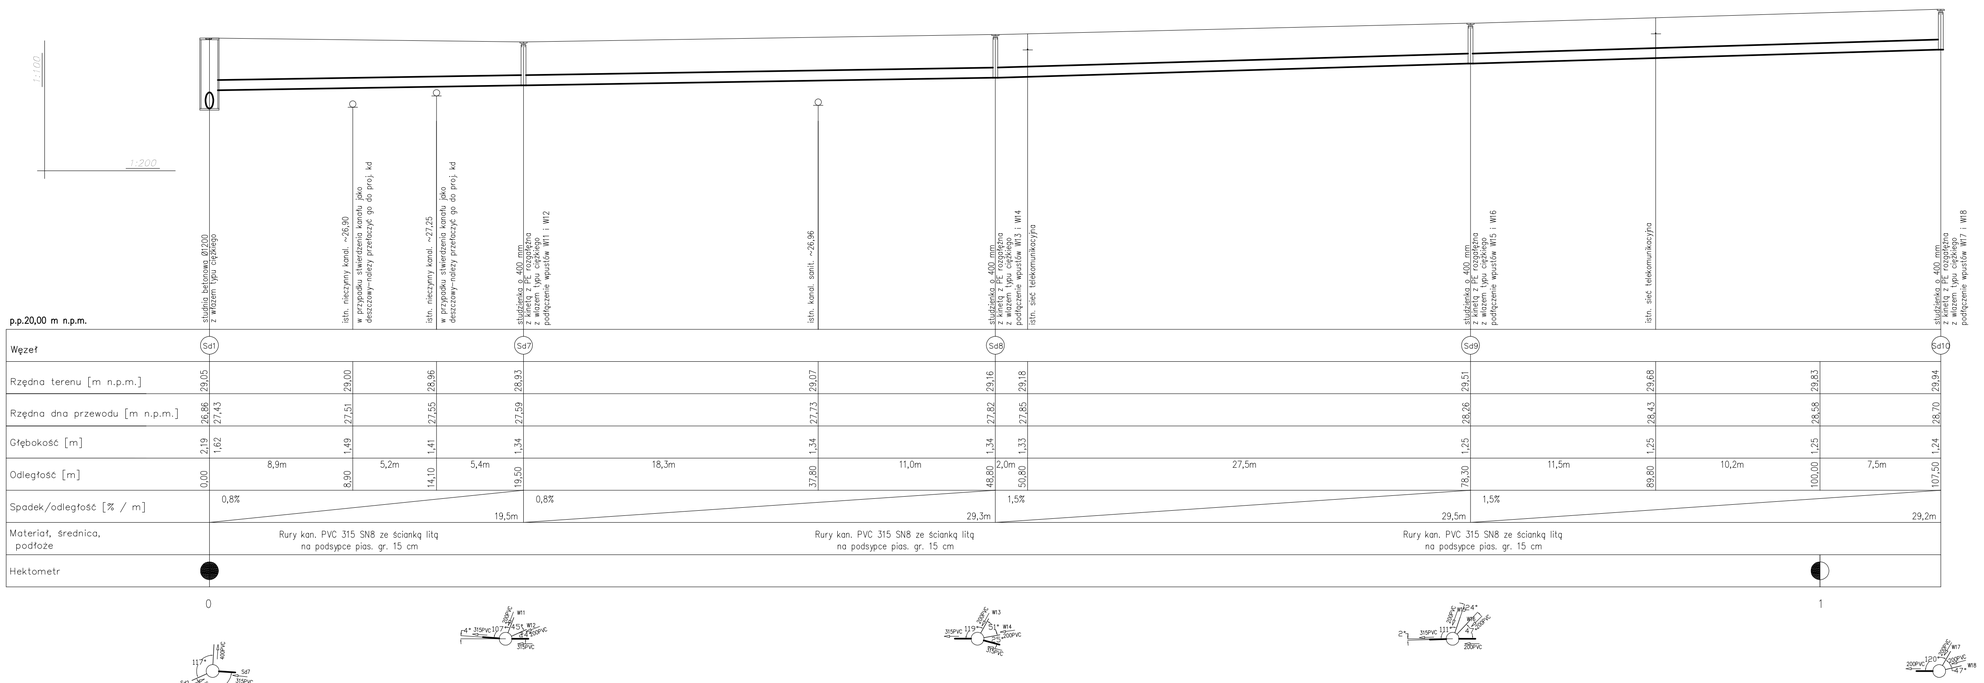


UWAGA:

1. STUDNIE I WŁAZY WYREGULOWAĆ WYSOKOŚCIOWO WG WYMOGÓW BRANŻY DROGOWEJ
2. KOLIZJE Z ISTNIEJĄCYM UZBROJENIEM NANIESIONO NA PODSTAWIE MAPY SYTUACYJNO-WYSOKOŚCIOWEJ
3. W REJONIE KOLIZJI ROBOTY WYKONAĆ RĘCZNIE Z ZACHOWANIEM SZCZEGÓLNEJ OSTROŻNOŚĆ
4. DOKŁADNE RZĘDNE ISTNIEJĄCEGO UZBROJENIA USTALIĆ PO ODKOPANIU I EWNTUALNIE PRZEPROWADZIĆ KOREKTĘ SPADKÓW KANAŁÓW POD NADZOREM PROJEKTANTA
5. NIE WYKLUCZA SIĘ ISTNIENIA W TERENIE UZBROJENIA NIE NANIESIONEGO NA PODKŁADZIE GEODEZYJNYM
6. NAWIERZCHNIA WYKOŃCZONA ZGODNIE Z WYMOGAMI BRANŻY DROGOWEJ
7. WSZYSTKIE PRZEJŚCIA RUR PRZEZ ŚCIANY BETONOWE STUDZIENEK WYKONAĆ W SYSTEMOWYCH TULEJACH OSŁONOWYCH.
8. ISTN. NAWIERZCHNIĘ NA TRASIE PROJEKTOWANYCH KANAŁÓW NALEŻY ZDEMONTOWAĆ, NOWA PODBUDOWA I NAWIERZCHNIA WG PROJEKTU BRANŻY DROGOWEJ


FIRMA USŁUGOWA SJ SYSTEM
ul.Krasińskiego 23, 76-200 SŁUPSK
tel. (059) 8486651, 8486655, e-mail: sjsystem@poczta.onet.pl


| | | | |
|---|---|---|---|
| Zadanie: | Projekt budowlany przebudowy drogi powiatowej nr 1170G w miejscowości Kwakowo - etap II odwodnienie drogi | Inwestor: | Zarząd Dróg Powiatowych w Słupsku 76-200 Słupsk ul. Słoneczna 16e |
| Adres inwestycji: | Kwakowo dz. nr 121/1 | | |
| Nazwa rysunku: | Profil podłużny kanał główny -odcinek Sd1-Sd10 | | Nr rys. 4 |
| Stadium dokum. | PB | Opracował: inż. Agnieszka Orłowska | |
| Skala: 1 : 100/200 | | Autor: inż. Jerzy Sujek | upr. bud. 157/GD/2002 |
| Data: kwiecień 2013 | | Sprawdził: inż. Wojciech Stasiak | upr. bud. 158/GD/2002 |