
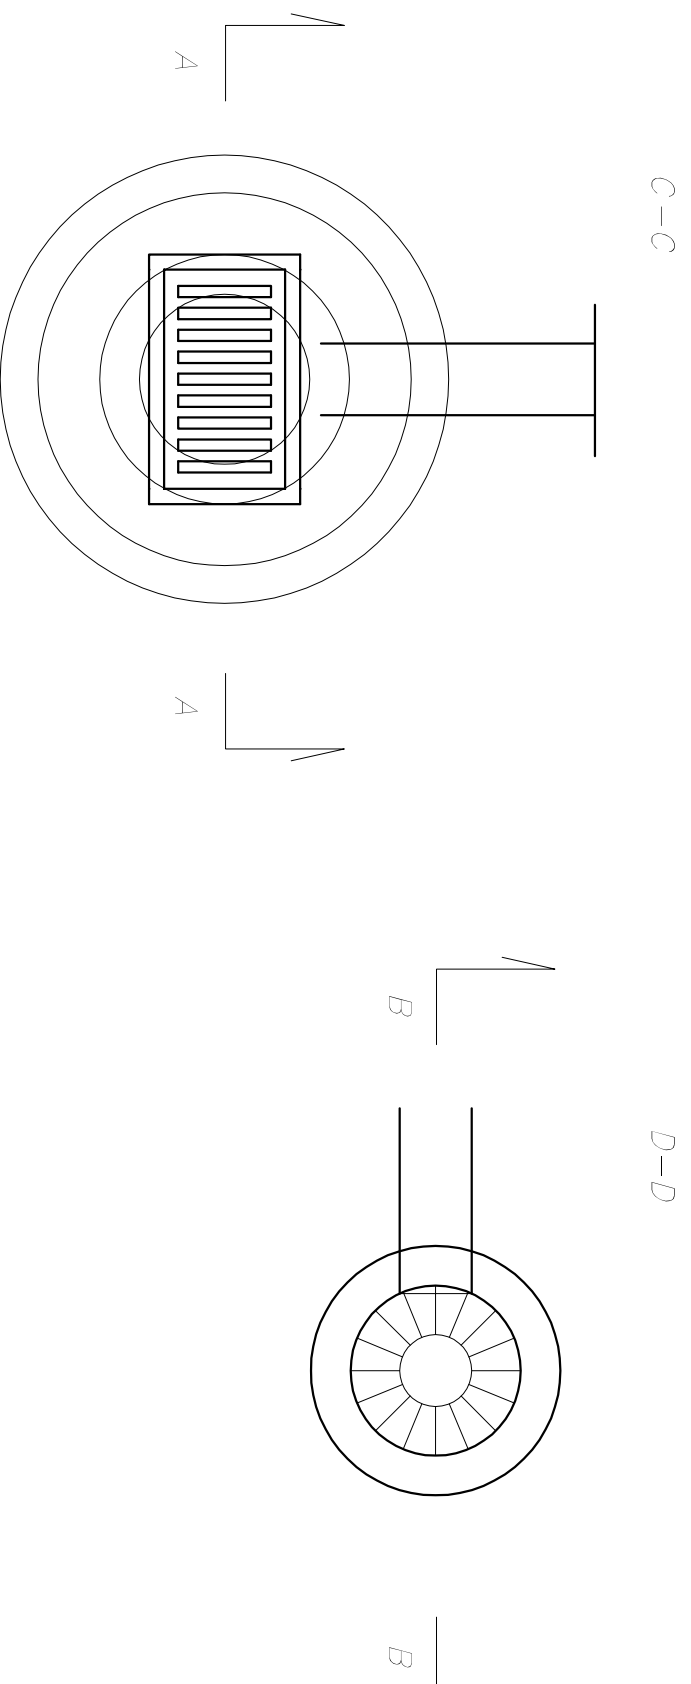


# Schemat montażowy studzienki wodościekowej

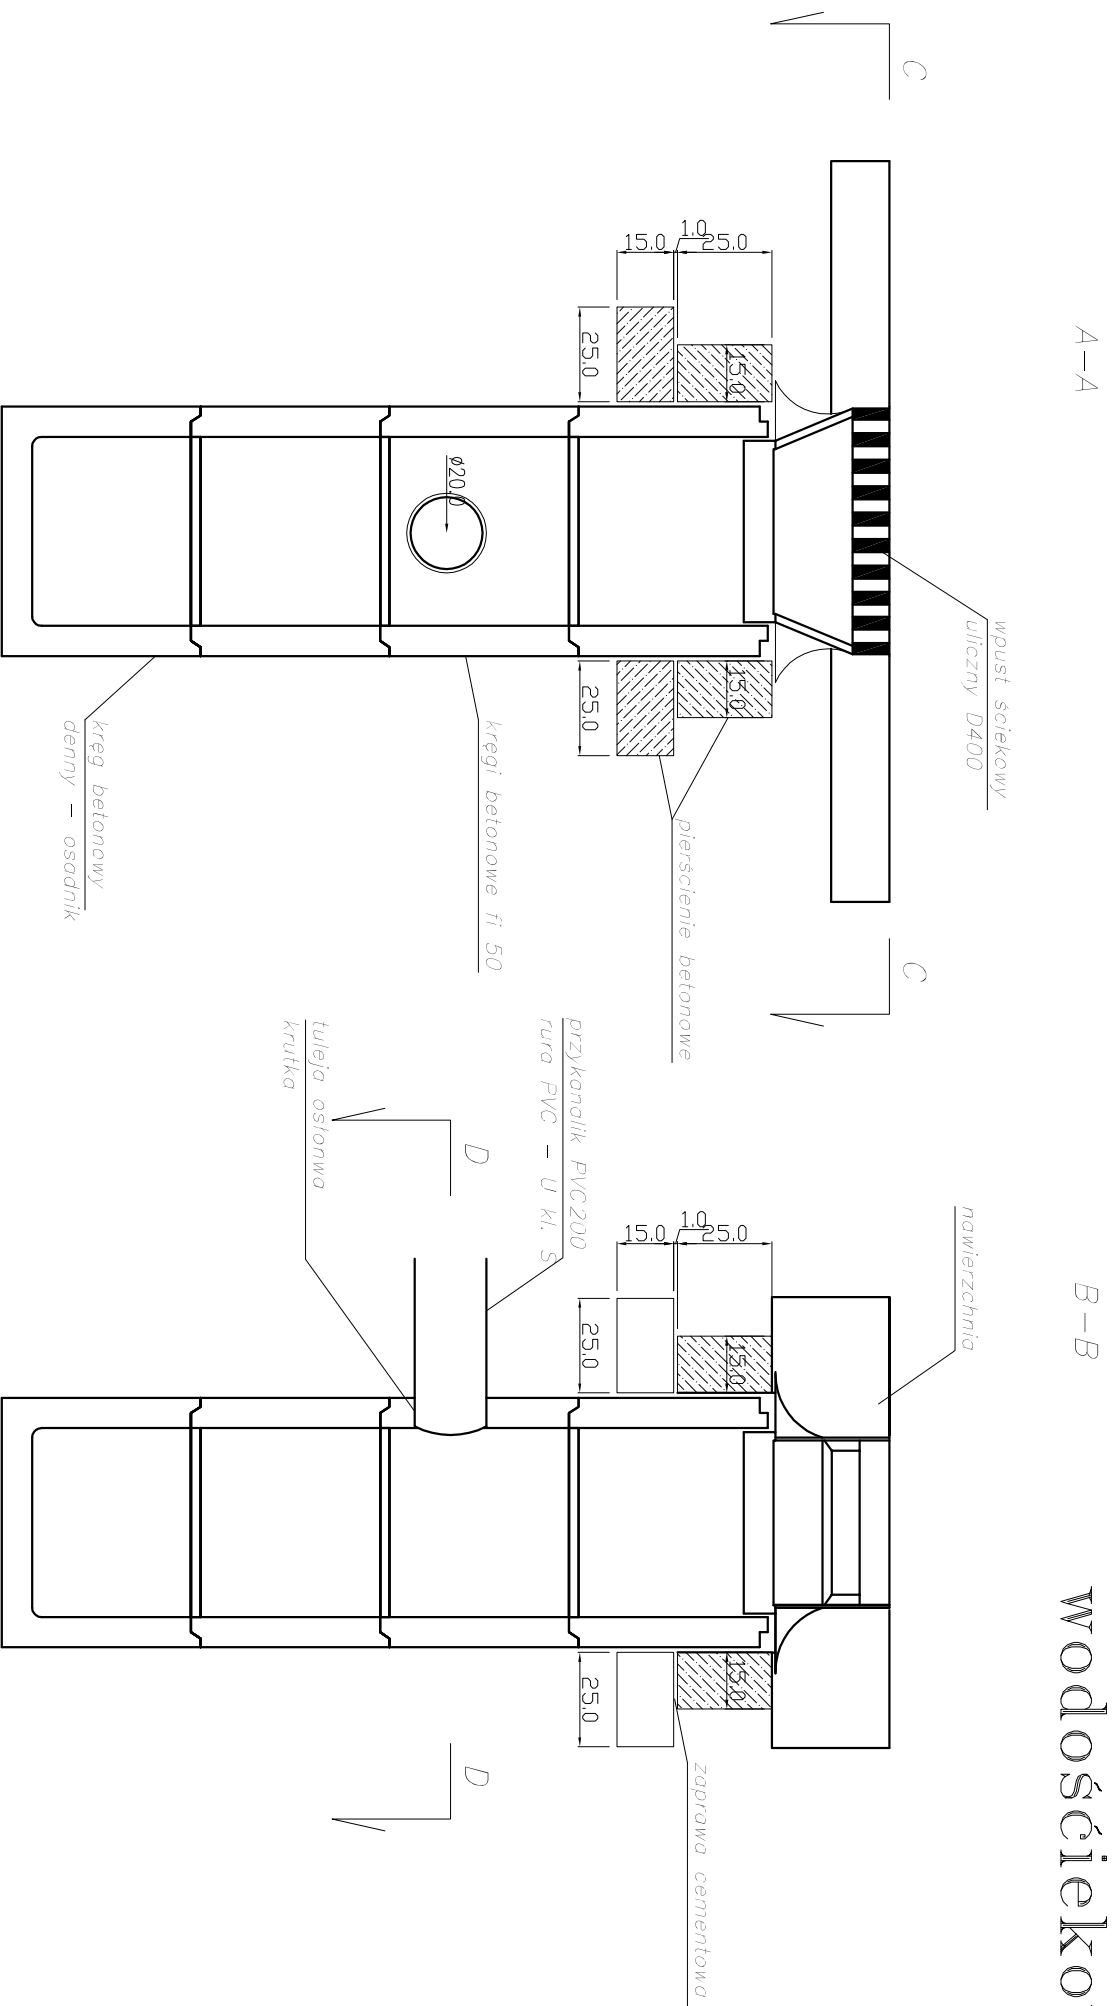

Uwaga:

Wysokość wpustu regulować zgodnie z projektem branży drogowej

FIRMA USŁUGOWA <b>SJ SYSTEM</b>		ul. Krasińskiego 23, 76-200 SŁUPSK tel. (059) 8486651, 8486655, e-mail: sjsystem@poczta.onet.pl	
Zadanie: Projekt budowlany przebudowy drogi powiatowej nr 1170G w miejscowości Kwakowo - etap II odwodnienie drogi		Inwestor: Zarząd Dróg Powiatowych w Słupsku 76-200 Słupsk ul. Słoneczna 10e	
Adres inwestycji: Kwakowo dz. nr 121/1		Nr rys. <b>6</b>	
Nazwa rysunku: Schemat montażowy studzienki wodościekowej			
Stadium dokum. <b>PB</b>	Opracował: inż. Agnieszka Orłowska	upr. bud.	157/GD/2002
Skala: 1:20	Autor: inż. Jerzy Sipek	upr. bud.	158/GD/2002
Data: maj 2013	Sprawdził: inż. Wojciech Szasak	upr. bud.	