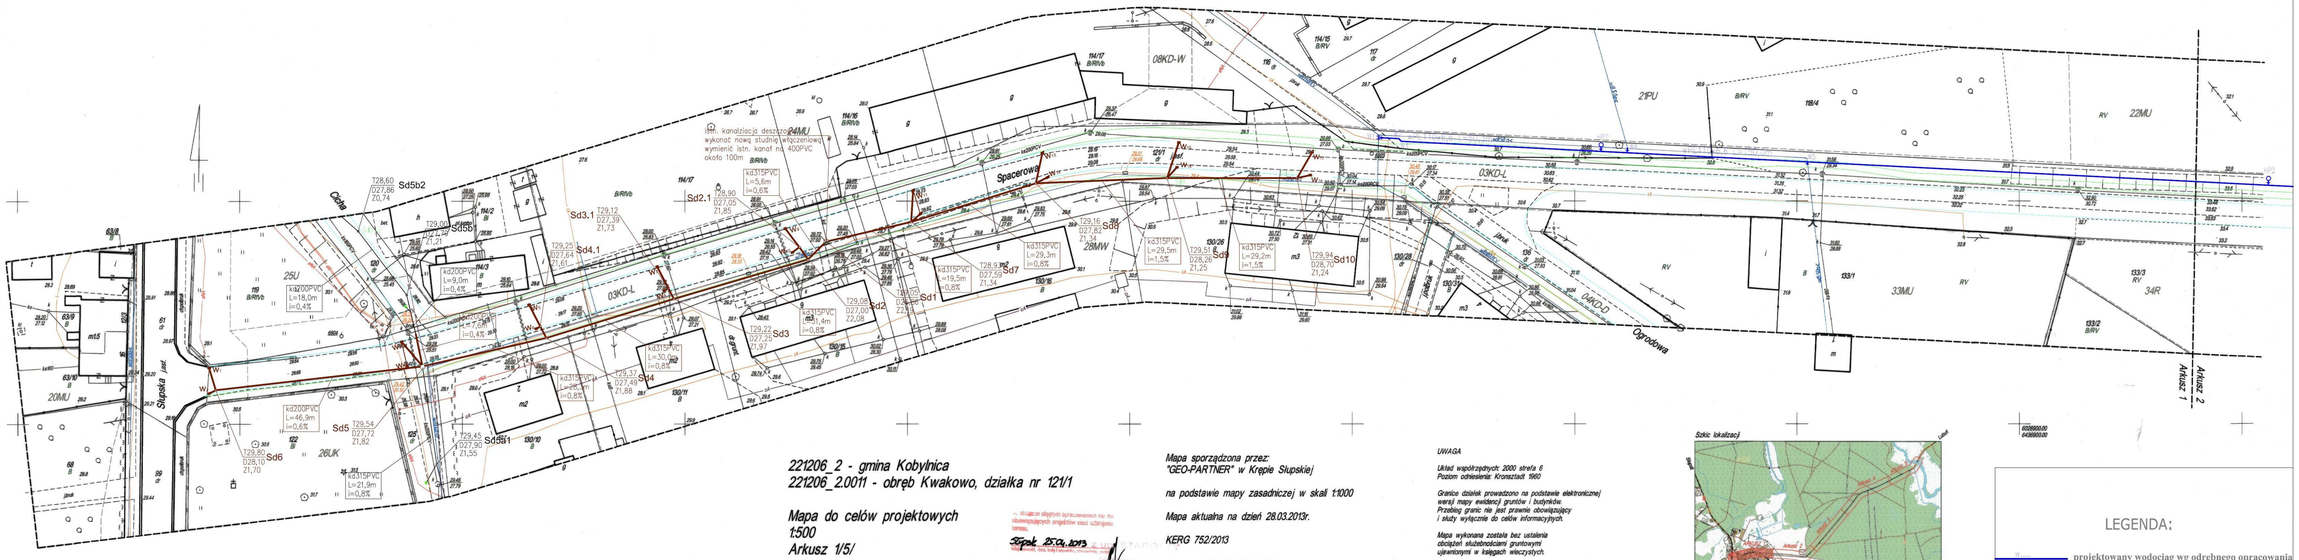

221206_2 - gmina Kobylnica
221206_2.0011 - obręb Kwakowo, działka nr 121/1

Mapa do celów projektowych
1:500
Arkusz 1/5/

Mapa sporządzona przez:
"GEO-PARTNER" w Kręgie Słupskiej

na podstawie mapy zasadniczej w skali 1:1000

Mapa aktualna na dzień 28.03.2013r.

KERG 752/2013

GEODETA UPRAWNIONY
mgr inż. Ryszard Majkosa
zezwolenie GUGiK nr 4018

UWAGA

Układ współrzędnych: 2000 strefa 6
Poziom odniesienia: Kronsztadt 1960

Granice działek prowadzono na podstawie elektronicznej wersji mapy ewidencji gruntów i budynków.
Przebieg granic nie jest prawnie obowiązujący i służy wyłącznie do celów informacyjnych.

Mapa wykonana została bez ustalenia obciążeń służebnościami gruntowymi ujawnionymi w księgach wieczystych.

—— linia rozgraniczająca tereny o różnym przeznaczeniu w mpzp wsi Kwakowo

Szkic lokalizacji

LEGENDA:

- projektowany wodociąg wg odrębnego opracowania
- hydrant p.poż. dn80 podziemny
- studnia wodomierzowa dla potrzeb cmentarza
- projektowany kanał deszczowy odowodnienia drogi powiatowej nr 1170G
- projektowany kanał deszczowy odowodnienia drogi gminnej ul. Spacerowej, Cichej wg odrębnego oprac
- wpust deszczowy

PHBK 28.12.2010 SJ SYSTEM	ul.Krzeszkowicga 23, 76-200 SŁUPSK tel. (059) 8486825, 8486833, e-mail: sjsystem@poczta.onet.pl		
Zadanie: Projekt budowlany przebudowy drogi powiatowej nr 1170G w miejscowości Kwakowo - etap II odwodnienie drogi		Inwestor: Zarząd Dróg Powiatowych w Słupsku 76-200 Słupsk ul. Słowiańska 14a	
Adres inwestycji: Kwakowo dz. nr 121/1			
Nazwa rysunku:	Plan sytuacyjno wysokościowy - profilej osi bardziej doszczowej		Nr rys. 1
Inspektor Dokum. PB	Opracował: inż. Agnieszka Orłowska		
Rysu. 1 : 500	Autor: inż. Jerzy Sipek	upr. budowlane 171/GD/2002	
Data: Styczeń 2013	Sprawdził: inż. Wojciech Stasiak	upr. budowlane 154/GD/2002	

Szczegółowe objętych opracowaniem dla tego odpowiadających projektów sieci uzbrojenia terenu.

Słupsk 25.04.2013

*Nie wykracza się na terenie w miejsce innych nie wykazanych na niniejszej mapie urządzeń podziemnych, które nie były przedmiotem tej dokumentacji

STAROSTWO POWIATOWE W SŁUPSKU
W obrębie miejscowości Kwakowo
Dokonano aktualizacji mapy na dzień
Dokumentacji geodezyjnej na dzień
Zawiadomienie nadał w dniu
25.04.2013r.
565.11.BU-93/2013
Przekazano odpowiednim organom prowadzącym na bieżąco publikację wykonanej inwentarzu części powyższej mapy, celem uwzględnienia na informacja przez geodetycznych.
160/2013
Słupsk 25.04.2013r.
Data wydania
Pieczęć i podpis osoby upoważnionej