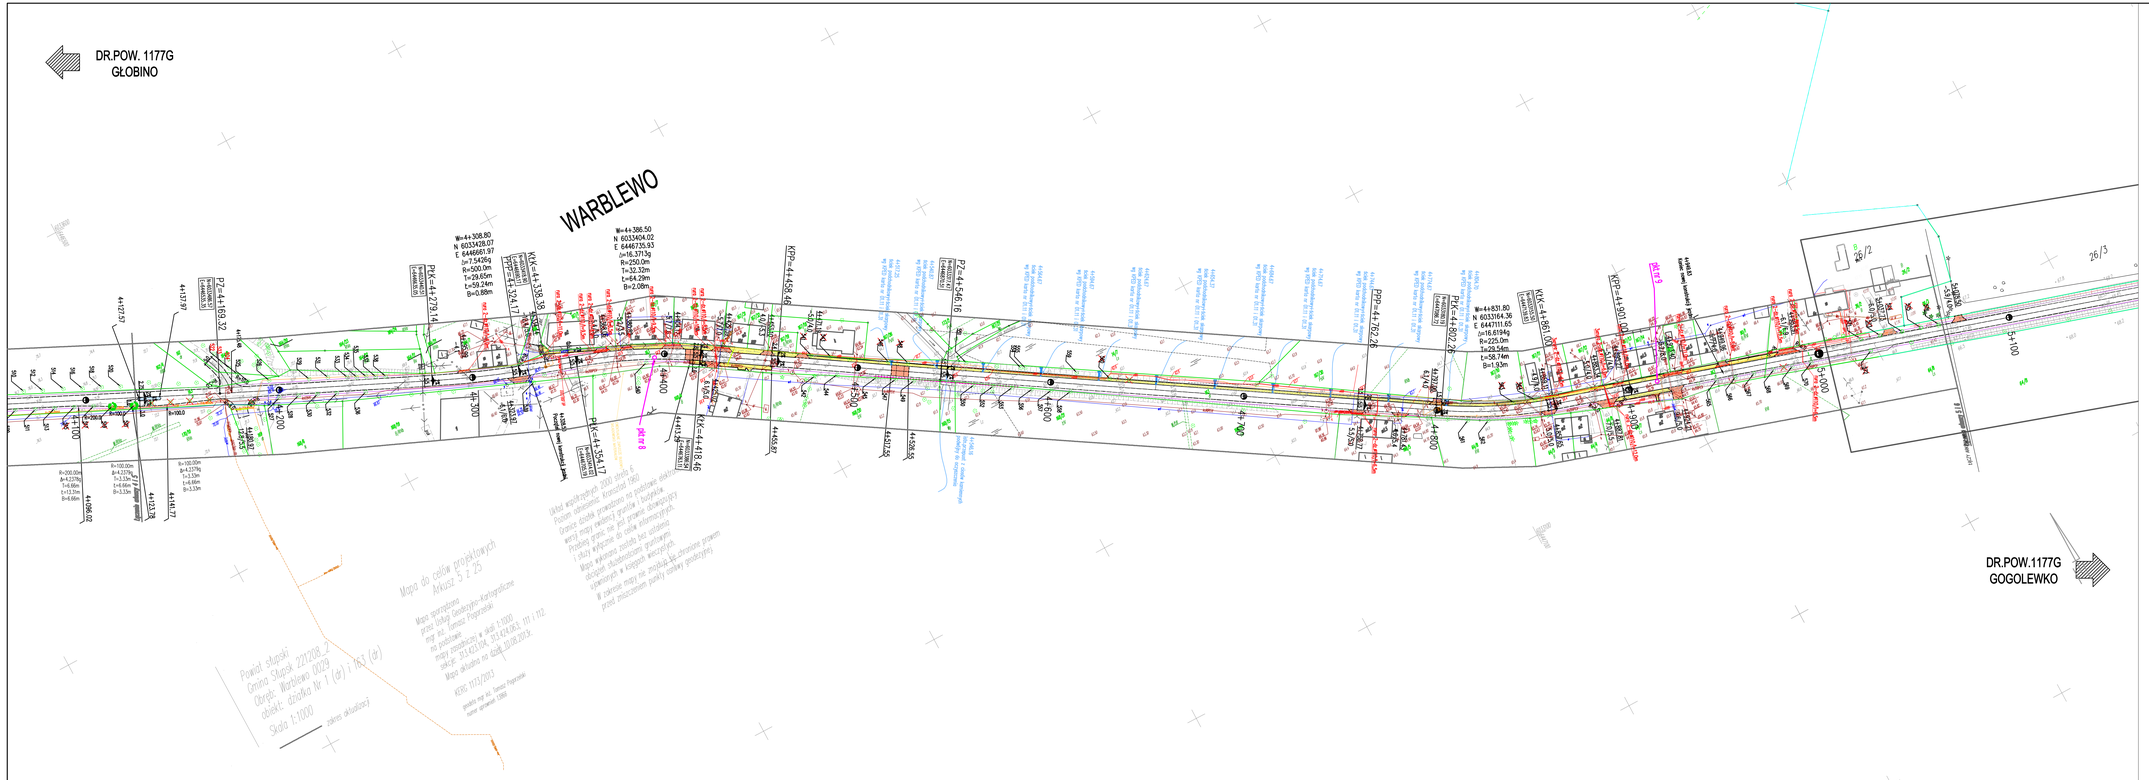

Legenda:

- Chodnik
  - warstwa wierzchnia z kostki betonowej szłobej gr.6cm
- Skrzyżowania, zjazdy
  - warstwa wierzchnia z kostki betonowej czerwonej starobruk gr.8cm
- Zatoki autobusowe, miejsca
  - warstwa wierzchnia z kostki kamiennej regularnej gr.18cm
- Zatoka postojowa
  - warstwa wierzchnia z kostki betonowej grafitowej gr.8cm
- Ejzydy
  - warstwa wierzchnia z betonu cementowego
- Skrzyżowania
  - warstwa wierzchnia z betonu asfaltowego
- Zwężenia manewrowa
  - warstwa wierzchnia z płyt betonowych ażurowych
- Krawężnik lu =0, 2 i 4 cm
  - (patrz opis techniczny i przekroje normalne)
- Krawężnik lu =10 i 12 cm
  - (patrz opis techniczny i przekroje normalne)
- Opornik betonowy lu =0cm
  - (patrz opis techniczny i przekroje normalne)
- Obrzeże betonowe
- Drzewo do wycinki — 80
- Pobocze — ~istniejąca granica działek wg projektu podziałów
- Rury osłonowe dwudzielne — punkt badań podłoża gruntowego
- - linia rozgraniczająca — pkt nr A
- - zakres terenu objętego wnioskiem
- ~istniejąca granica działek
- - bariery ochronne

ELBI Pracownia Projektowa	PRACOWNIA PROJEKTOWA **E L B I** 75-800 KOSZALIN, UL. 1-go MAJA 12/20		
Temat opracowania:	*Przebudowa drogi powiatowej nr 1177G Głobino-Warblewo-Dobiszewo-Gogolewko-granica powiatu*		
Inwestor:	*Zarząd Dróg Powiatowych w Słupsku*		
Branża: *Drogowa*	Tytuł rysunku: *PROJEKT ZAGOSPODAROWANIA TERENU*		
Stanowisko:	Imię i nazwisko:	Nr uprawnień:	Podpis:
Projektował:	*mgr inż. Adam Bikczyk*	*ZAP/0015/POOD/06*	
Opracował:	*mgr inż. Adam Bikczyk*	*ZAP/0015/POOD/06*	
Sprawdził:	*mgr inż. Angelika Elas-Bikczyk*	*ZAP/0056/POOD/06*	

Skala: **1:1000**
Data: **08.2013r.**
Nr rys. **2.5**

RYSUNEK NR 2.5 | *ARKUSZ NR 5/24*