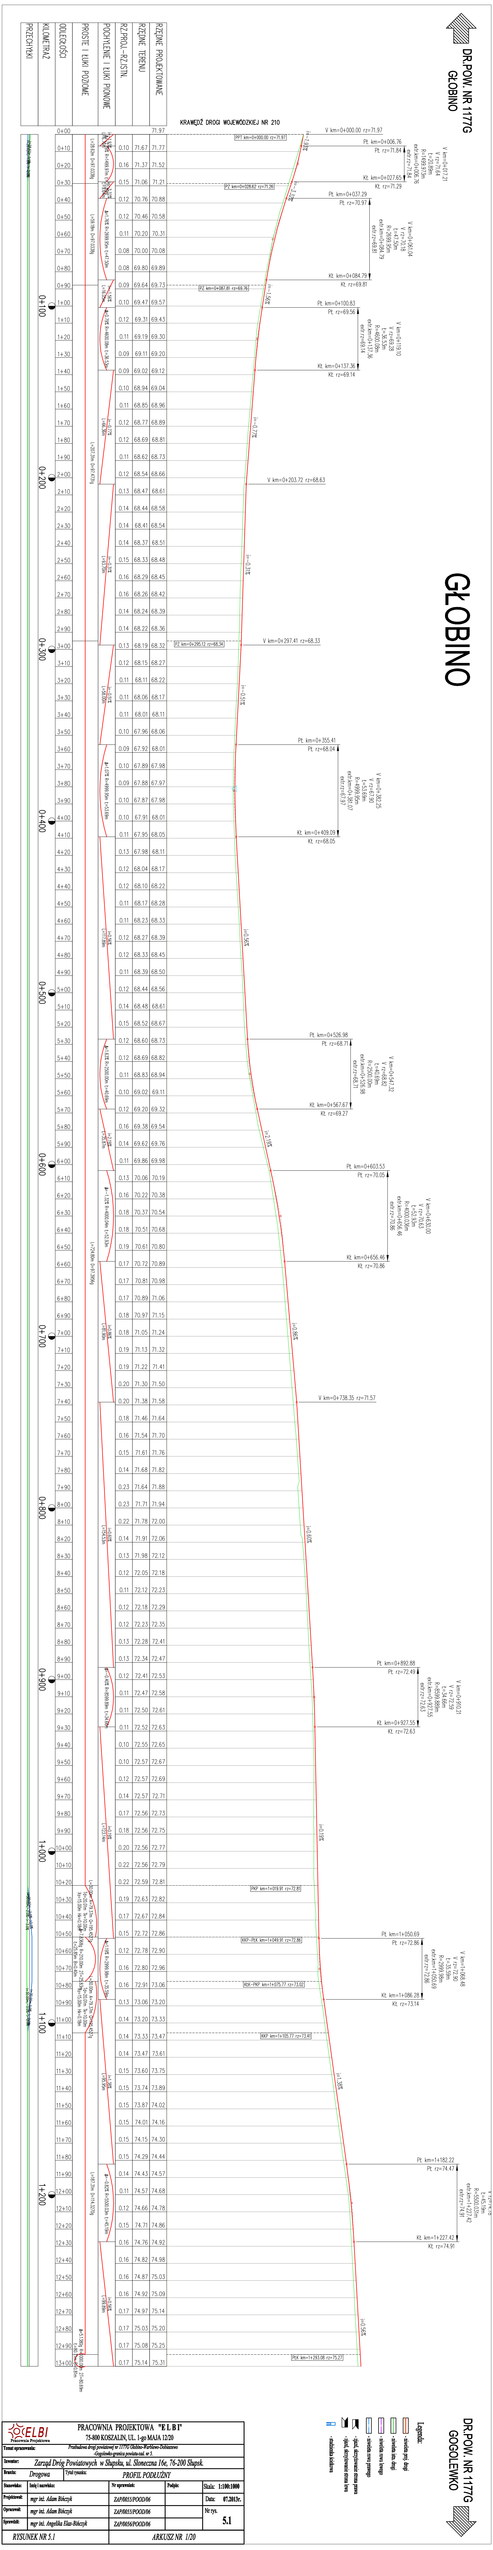

PRACOWNIA PROJEKTOWA "E L B I"
75-800 KOSZALIN, UL. 1-go MAJA 12/20
Przedsiębiorstwo Usług Inżynierskich i Wykonawczych
Zagłębiowska spółka prawa handlowego nr 3.

Inwestor: Zarząd Dróg Powiatowych w Słupsku, ul. Słowackiego 14a, 76-200 Słupsk.

Branża: Drogowa | Temat zestawu: PROFIL PODŁUŻNY

Sporządzono:	Imię i nazwisko:	Nr uprawnień:	Podpis:	Skala: 1:100/1000
Projektował:	mgr inż. Adam Bikczyński	ZAP/0015/POOD/06		Data: 07.2013r.
Sprawdził:	mgr inż. Adam Bikczyński	ZAP/0015/POOD/06		Nr rys. 5.1
Sprawdził:	mgr inż. Angelika Elżbieta Bikczyńska	ZAP/0036/POOD/06		

RYSUNEK NR 5.1 ARKUSZ NR 1/20