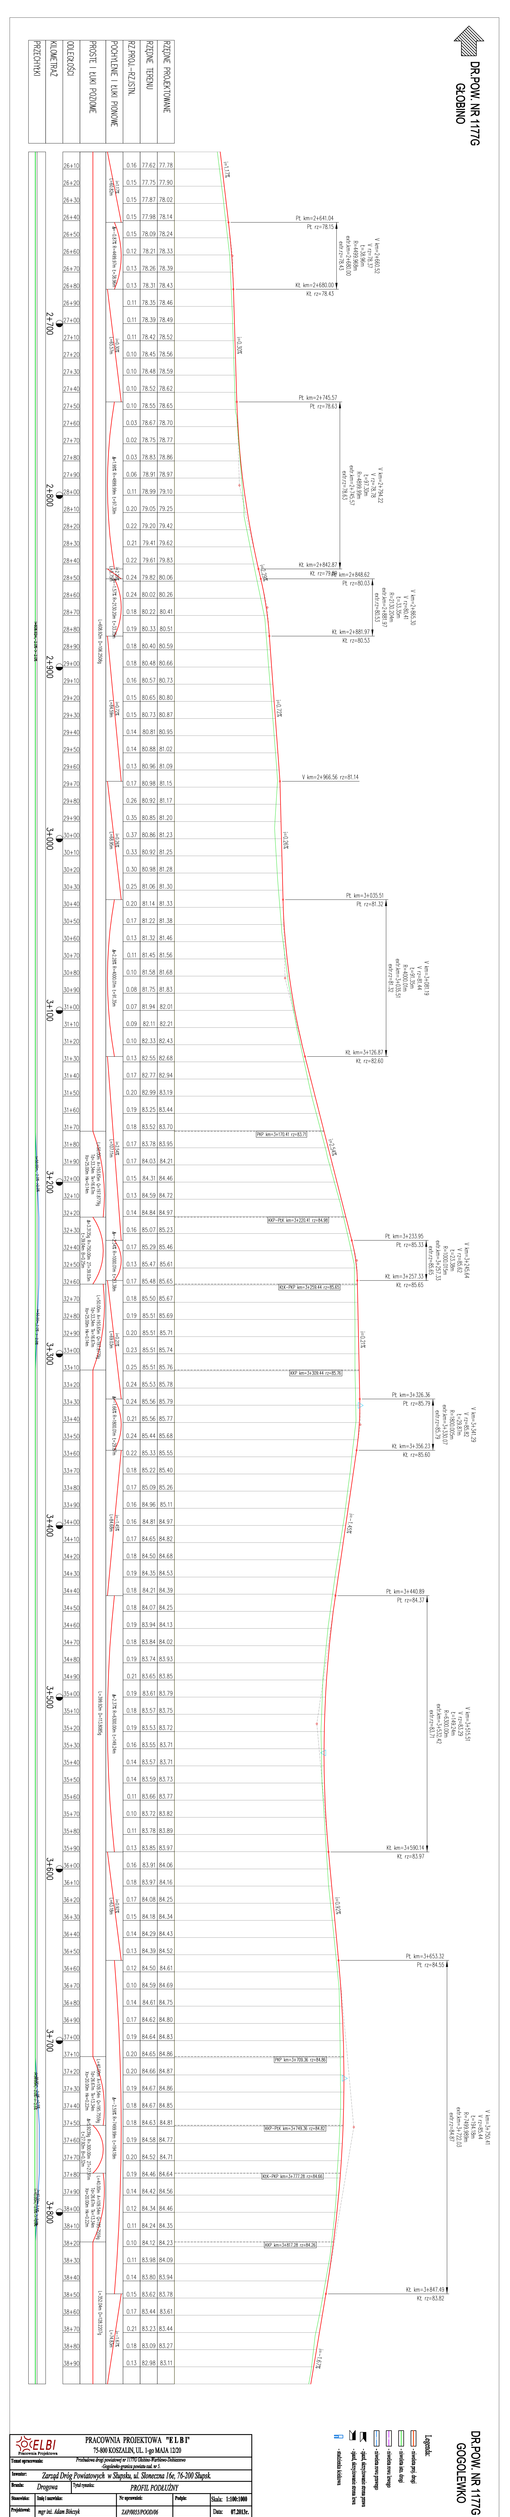
DR.POW. NR 1177G
GLOBINO
DR.POW. NR 1177G
GOGOLEWKO
RZĘDNE PROJEKTOWANE
RZĘDNE TERENU
RÓŻNICE
ODCIĄŻONE
KUBATURA
PRZEDMIOT
PROFILE I DŁUGOŚCI POZIOME
PROFILE I DŁUGOŚCI POZIOME
Pt: km=2+641.04
Pt: rz=78.15
Kt: km=2+680.00
Kt: rz=78.45
Pt: km=2+745.57
Pt: rz=78.63
Kt: km=2+842.87
Kt: rz=79.09
Pt: km=2+848.62
Pt: rz=80.62
Kt: km=2+885.97
Kt: rz=80.52
V: km=2+966.56; rz=81.14
Pt: km=3+035.51
Pt: rz=81.32
Kt: km=3+126.69
Kt: rz=82.60
PKP: km=3+170.47; rz=82.75
WZP: km=3+220.41; rz=84.00
Pt: km=3+233.95
Pt: rz=85.34
Kt: km=3+257.33
Kt: rz=85.65
WZK: PKP: km=3+293.44; rz=85.65
WKP: km=3+320.44; rz=85.70
Pt: km=3+336.36
Pt: rz=85.79
Kt: km=3+396.23
Kt: rz=85.60
Pt: km=3+440.89
Pt: rz=84.37
Kt: km=3+590.34
Kt: rz=83.97
Pt: km=3+653.32
Pt: rz=84.55
PKP: km=3+708.38; rz=84.80
WKP: PKP: km=3+748.38; rz=84.82
WZK: PKP: km=3+777.28; rz=84.60
WZP: km=3+817.28; rz=84.26
Kt: km=3+847.48
Kt: rz=83.82
Legenda:
istniejąca jezdnia
istniejąca linia rozbiórki
istniejąca linia zabudowy
istniejąca linia ogrodzenia
istniejąca linia rozbiórki ogrodzenia
projekt drogi tymczasowej
projekt drogi tymczasowej
projekt drogi tymczasowej
projektowana linia kanalizacji deszczowej
projektowana linia kanalizacji deszczowej
projektowana linia kanalizacji deszczowej
ELBI Pracownia Projektowa
PRACOWNIA PROJEKTOWA "E L B I"
75-800 KOSZALIN, Ul. 1-go MAJA 12/20
Temat opracowania: Przebudowa drogi powiatowej nr 1176G Globino-Wędzino-Gogolewko
Gogolewko-granica powiatu nad w/ 1.
Inwestor: Zarząd Dróg Powiatowych w Słupsku, ul. Słowackiego 16a, 76-200 Słupsk.
Branża: Drogowa
Temat rysunku: PROFIL PODŁUŻNY
Stanowisko: Imię i nazwisko: Nr uprawnień: Podpis: Skala: 1:500/1000
Projektował: mgr inż. Adam Bilczyk: Z/0/0015/POD/06
Data: 07.2013r.
Sprawdził: mgr inż. Adam Bilczyk: Z/0/0015/POD/06
Nr rys. 5.3
Sprawdził: mgr inż. Angelika Elan-Bilczyk: Z/0/0016/POD/06
RYSUNEK NR 5.3.3
ARKUSZ NR 3/20