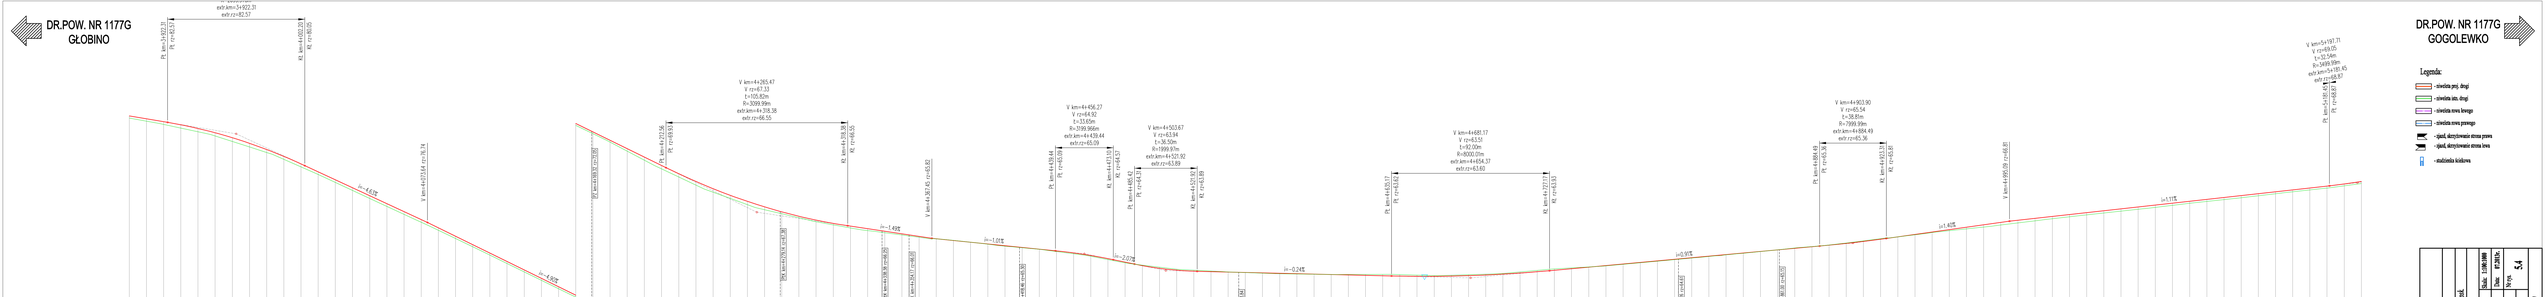

PRACOWNIA PROJEKTOWA "ELBI"
Przedsiębiorstwo Usług Inżynierskich
Bydgoszcz ul. Gdańska 162

Inwestor:	Zarząd Dróg Powiatowych w Bydgoszczy ul. Ks. Dr. Sw. Sikorski		
Branża:	Drogowa	Tytuł zawodowy:	PROFIL PODŁUŻNY
Nazwisko:	Imię i nazwisko:	Nr uprawnień:	Podpis:
Projektował:	mgr inż. Adam Mikołajek	ZUDM/0101/POOD/08	
Sprawdził:	mgr inż. Adam Mikołajek	ZUDM/0101/POOD/08	
Upoważnił:	mgr inż. Bogdan Elżbieta Mikołajek	ZUDM/0101/POOD/08	

Skala: 1:200/1000
Data: 07.2010 r.
Nr rys. 5.4

PROJEKT NR 3/7

ARKUSZ NR 4/20