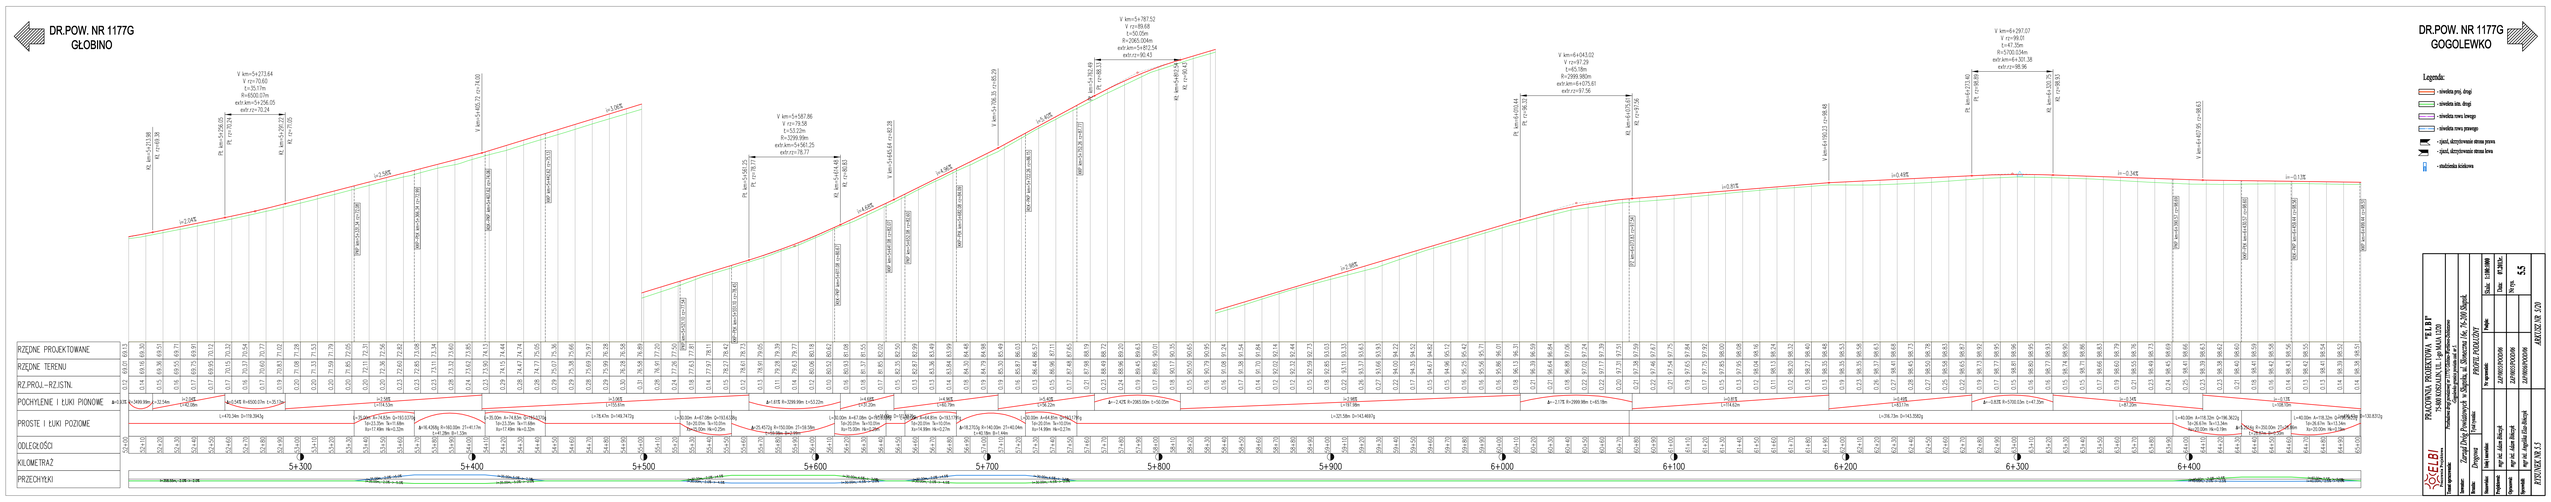
DR.POW. NR 1177G
GŁOBINO
DR.POW. NR 1177G
GOGOLEWKO
Legenda:
- niwelety proj. drogi
- niwelety istn. drogi
- niwelety rowu lewego
- niwelety rowu prawego
- rzędna, skrzyżowanie rurociągu prawa
- rzędna, skrzyżowanie rurociągu lewa
- studzienka kolektora
RZĘDNE PROJEKTOWANE
RZĘDNE TERENU
RZ.PROJ.-RZ.ISTN.
POCHYLENIE I ŁUKI PIONOWE
PROSTE I ŁUKI POZIOME
ODLEGŁOŚCI
KILOMETRAŻ
PRZECHYŁKI
5+300
5+400
5+500
5+600
5+700
5+800
5+900
6+000
6+100
6+200
6+300
6+400
PRZYCINWA TRUDKOWA "ELBI"
Z SIEDZIBĄ W ELBLĄGU
Nazwa i adres jednostki projektowej
Temat: Zamiar Drogi Powiatowej nr 1177G w miejscowości Głobino, Gogolewko i Gogolewo na dł. 2+300 - 6+400
Branża: Drogowa
Tytuł mapy: PROFIL PODŁUŻNY
Nazwisko: Imię i nazwisko: Podpis: Data: 12.08.2008
Projektował: mgr inż. Adam Mikołajuk ZAPROSZONOWIN
Sprawdził: mgr inż. Adam Mikołajuk ZAPROSZONOWIN
Zatwierdził: mgr inż. Angelika Elżbieta Mikołajuk ZAPROSZONOWIN
Skala: 1:1000/200
Nr rys.: 5.5
ARKUSZ 2/2
ARKUSZ 2/2 - 2/20