DR.POW. NR 1177G
GŁOBINO

DR.POW. NR 1177G
GOGOLEWKO

Legenda:

- niveleta proj. drogi
- niveleta ist. drogi
- niveleta rowu lewego
- niveleta rowu prawego
- - rzędna dzrzywności strona prawa
- - rzędna dzrzywności strona lewa
- - znaleziska kolizyjne

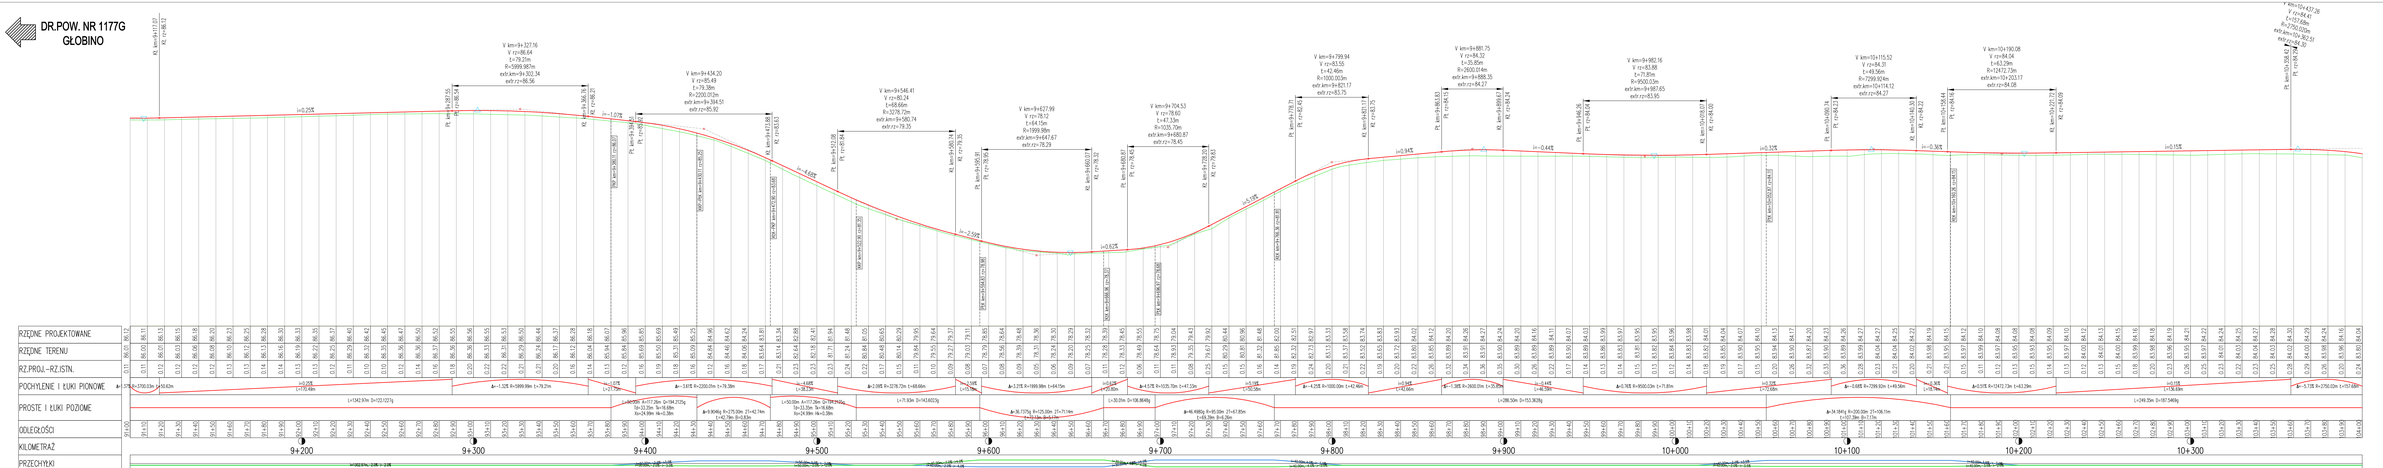

PRACOWNIA PROJEKTOWA "ELBI" Elżbieta Bieńkowska 86-300 Grudziądz, ul. Parkowa 14					
Inwestor:	Zarząd Dróg Powiatowych w Grudziądzu ul. Chełmońskiego 1a, 86-300 Grudziądz				
Temat:	Projekt budowlany przebudowy drogi powiatowej nr 1177G Głobino - Gogolewko				
Branża:	Drogowa	Opracował:	PAWEŁ PODLEJSKI	Podpis:	Skala: 1:500/1000
Funkcja:	inż. rzeczoz.	Nr uprawnień:	ZAPROSZYŃSKI		Data: 07.2021r.
Projektował:	mgr inż. Adam Maciejuk		ZAPROSZYŃSKI		Nr rys. 5.3
Sprawdził:	mgr inż. Adam Maciejuk		ZAPROSZYŃSKI		
Zatwierdził:	mgr inż. Angelika Elżbieta Bieńkowska				
PROFIL NR 1-3					ARKUSZ NR 2/20