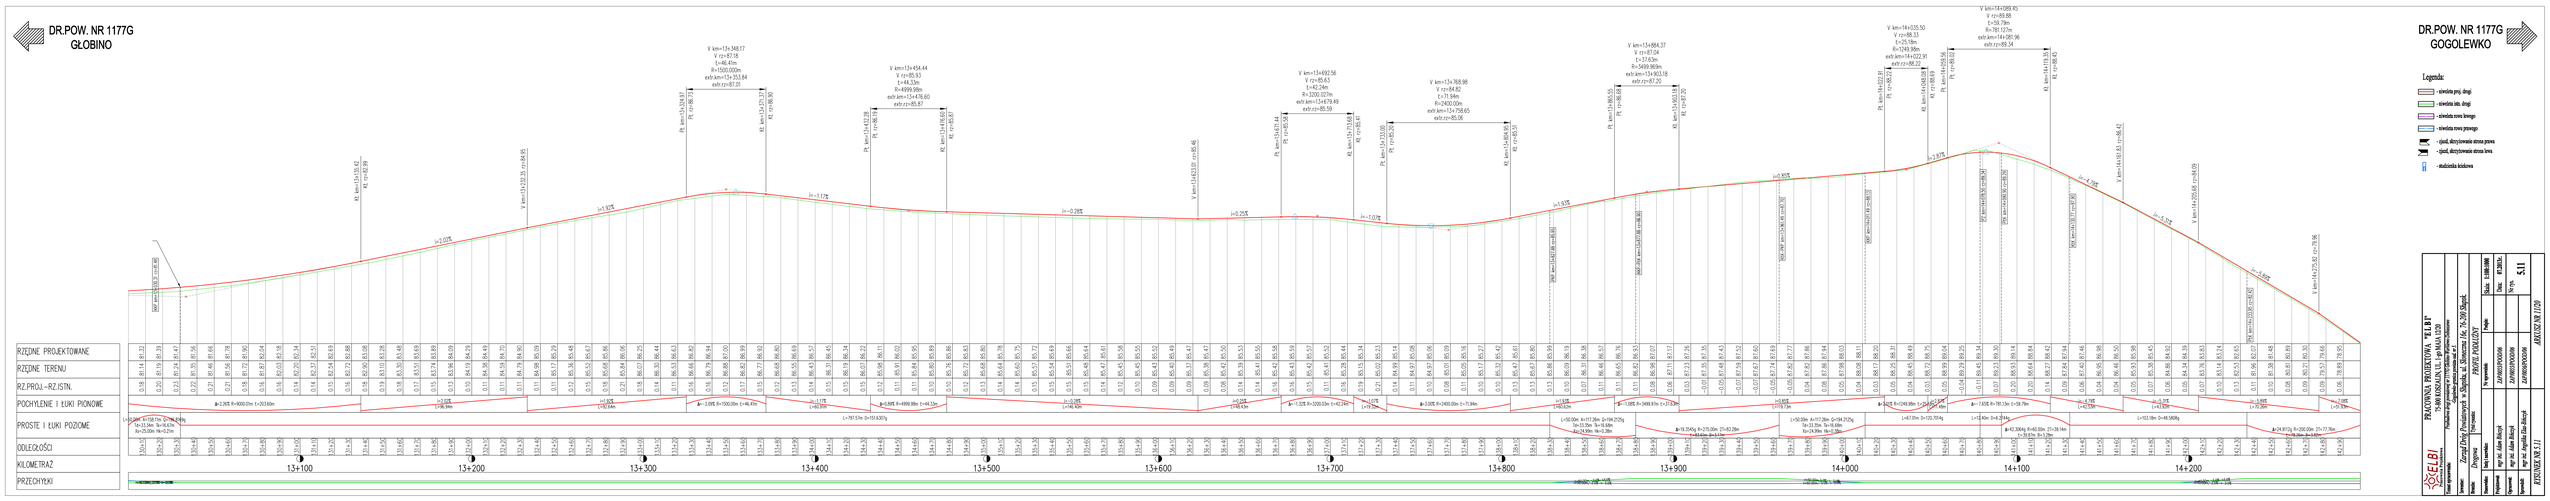
DR.POW. NR 1177G
GŁOBINO
DR.POW. NR 1177G
GOGOLEWKO
Legenda:
- niwelata prej. drogi
- niwelata ist. drogi
- niwelata rowu lewego
- niwelata rowu prawego
- rzędna dotyczowania strona prawa
- rzędna dotyczowania strona lewa
- studzienka kolektora
RZĘDNE PROJEKTOWANE
RZĘDNE TERENU
RZ.PROJ.–RZ.ISTN.
POCHYLENIE I ŁUKI PIONOWE
PROSTE I ŁUKI POZIOME
ODLEGŁOŚCI
KILOMETRAŻ
PRZECHYŁKI
13+100
13+200
13+300
13+400
13+500
13+600
13+700
13+800
13+900
14+000
14+100
14+200
PRACOWNIA PROJEKTOWA "ELBI"
Elżbieta Bieńkowska
Nr uprawnień budowlanych: Bd/0/0/0