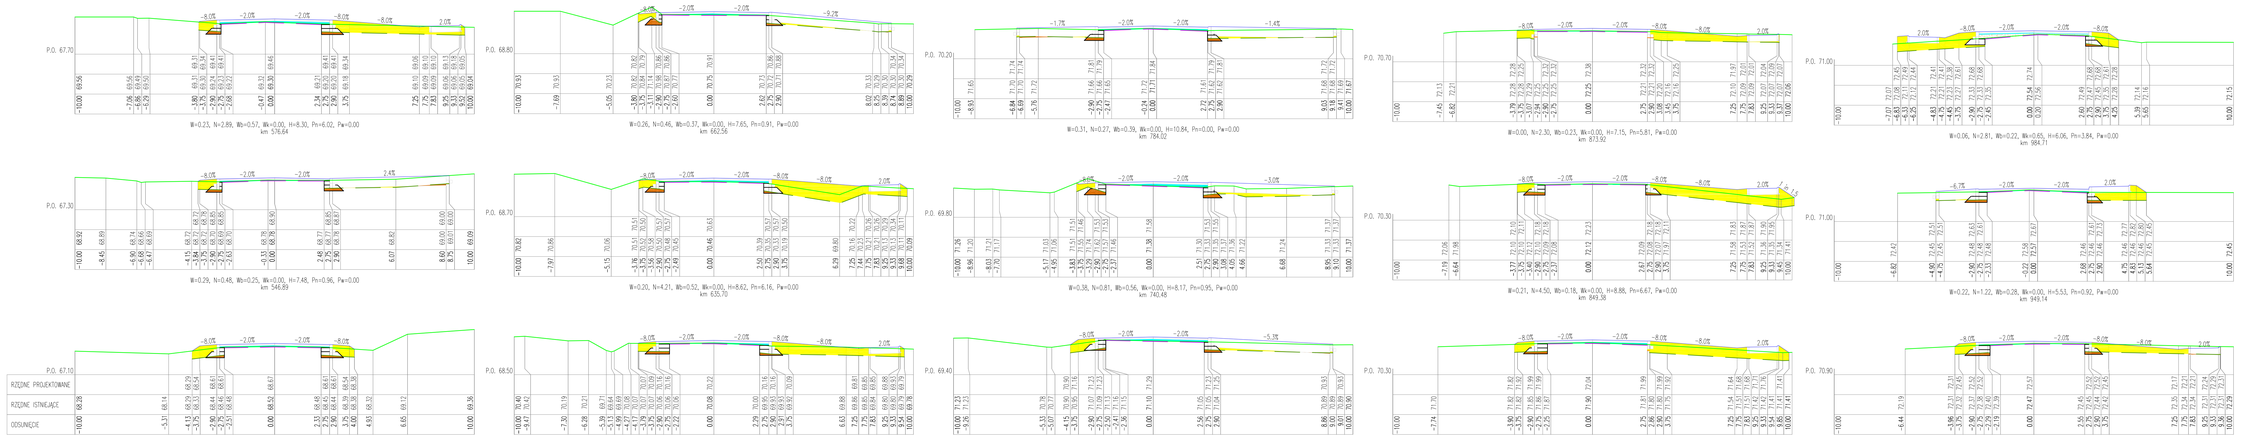

ELBI Przedsiębiorstwo Inwestycyjno-Handlowe	PRACOWNIA PROJEKTOWA E.L.B.I 75-900 KOSZALIN, ul. Lipowa 1-3/20 Przedsiębiorstwo Inwestycyjno-Handlowe Zagłębie-przemysłowe-wrota nad w.r.		
Inwestor:	Zarząd Dróg Powiatowych w Sławnie, ul. Słowiańska 16a, 76-200 Sławno		
Obiekt:	PRZEBUDOWA PODJAZDU		
Nazwa:	Drogowa	Nr w ewidencji	Nr obiektu
Imię i nazwisko	Funkcja		
opracował	mgr inż. Adam Bilczyk	ZDP/0010/POD/0010	
sprawdził	mgr inż. Adam Bilczyk	ZDP/0010/POD/0010	
przyjął	mgr inż. Zygmunta Ziaja-Bilczyk	ZDP/0010/POD/0010	

Skala: 1:100/100
Data: 12.MIC.
Nr rys. 6.2

RYSUNEK NR 6.2

ARKUSZ NR 3/39