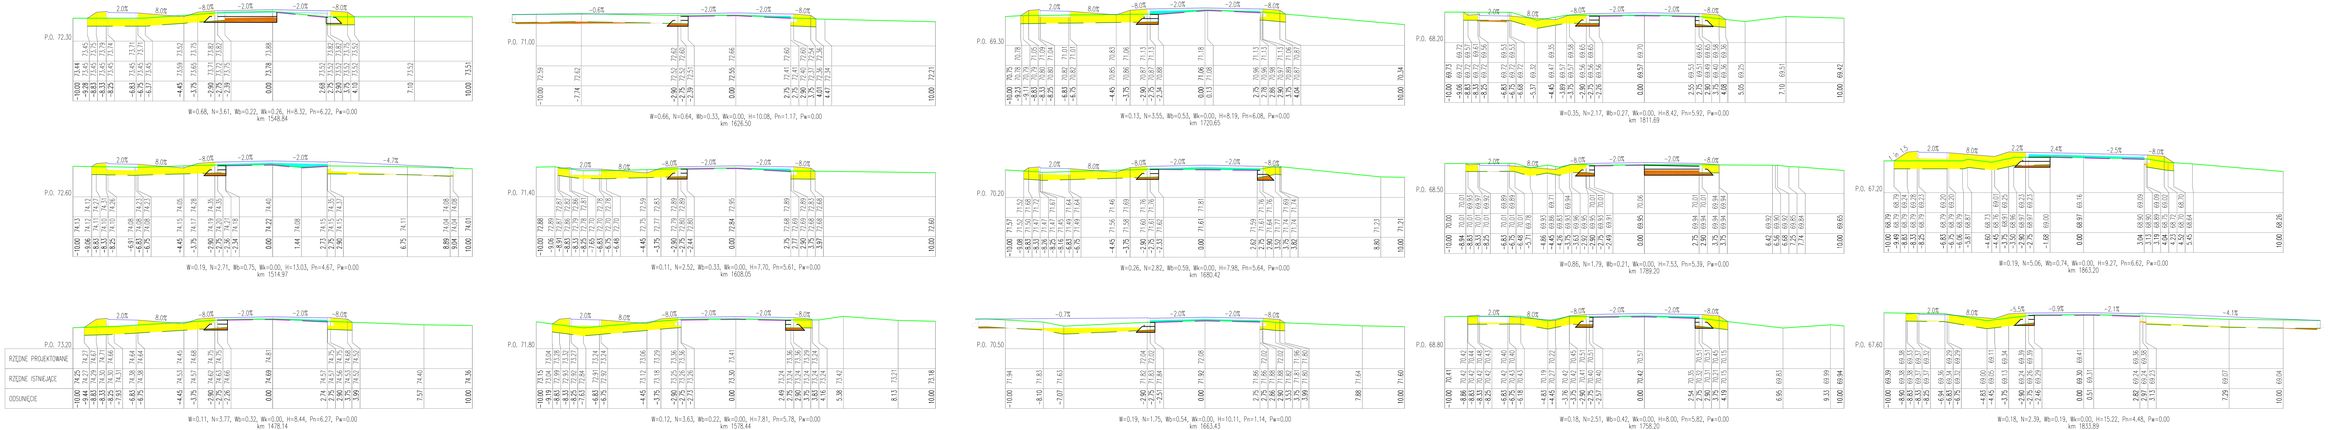

ELBI Przedsiębiorstwo Inwestycyjno-Budowlane	PRACOWNIA PROJEKTOWA E.L.B.I 75-900 KOSZALIN, ul. Igi Boli 1/220 Przedsiębiorstwo Inwestycyjno-Budowlane		
Inwestor:	Zarząd Dróg Powiatowych w Głogówku, ul. Słowiańska 16a, 76-200 Słupsk		
Nazwa:	Drogowa	Dokumentacja projektowa drogi nr 2	
		PRZEBUDOWA PAPROCIC DOL	
Nazwa rozdziału:	Tytuł rysunku:	Nr rysunku:	Skala: 1:100/100
Projektował:	mgr inż. Adam Bilczyk	ZDP/0003/POD/09	Data: 12.2010r.
Sprawdził:	mgr inż. Adam Bilczyk	ZDP/0003/POD/09	Nr tys. 6.4
Zatwierdził:	mgr inż. Angelika Elas-Bilczyk	ZDP/0003/POD/09	
RYSUNEK NR 6.4		ARKUSZ NR 6/39	