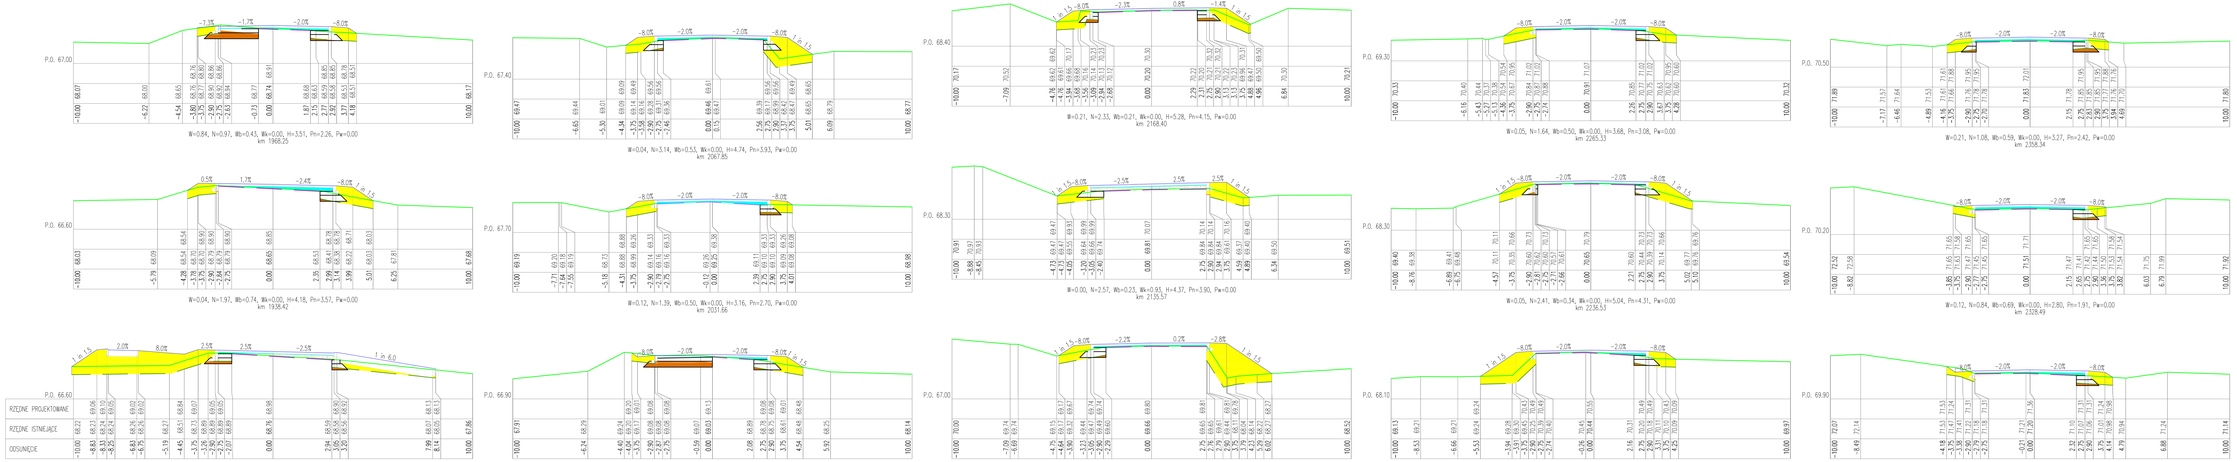

ELBI Pracownia Projektowa	PRACOWNIA PROJEKTOWA **ELBI** 75-800 KOSZALIN, UL. Łęgs MAJA 12/20		
Temat opracowania:	Przebudowa drogi powiatowej w Sławsku - Gałowo - Gałowcze Dokumentacja techniczno-wykonawcza		
Inwestor:	Zarząd Dróg Powiatowych w Słupsku, ul. Słowiańska 16c, 76-200 Słupsk		
Branża:	Drogowa	Tytuł rysunku:	PRZEKROJE PORZEŻNE
Rzeczoznia:	Nazwa i nazwisko:	Nr uprawnienia:	Podpis:
Projektował:	mgr inż. Adam Bieszyk	ZUPI0051/POD/06	
Sprawdził:	mgr inż. Adam Bieszyk	ZUPI0051/POD/06	
Opracował:	mgr inż. Angelika Zias-Bieszyk	ZUPI0056/POD/06	
Sprawdził:	mgr inż. Angelika Zias-Bieszyk	ZUPI0056/POD/06	
			Skala: 1:100/100
			Data: 7.2013r.
			Nr rys. **6.5**
			ARKUSZ NR 5/59
	RYSUNEK NR 6.5		