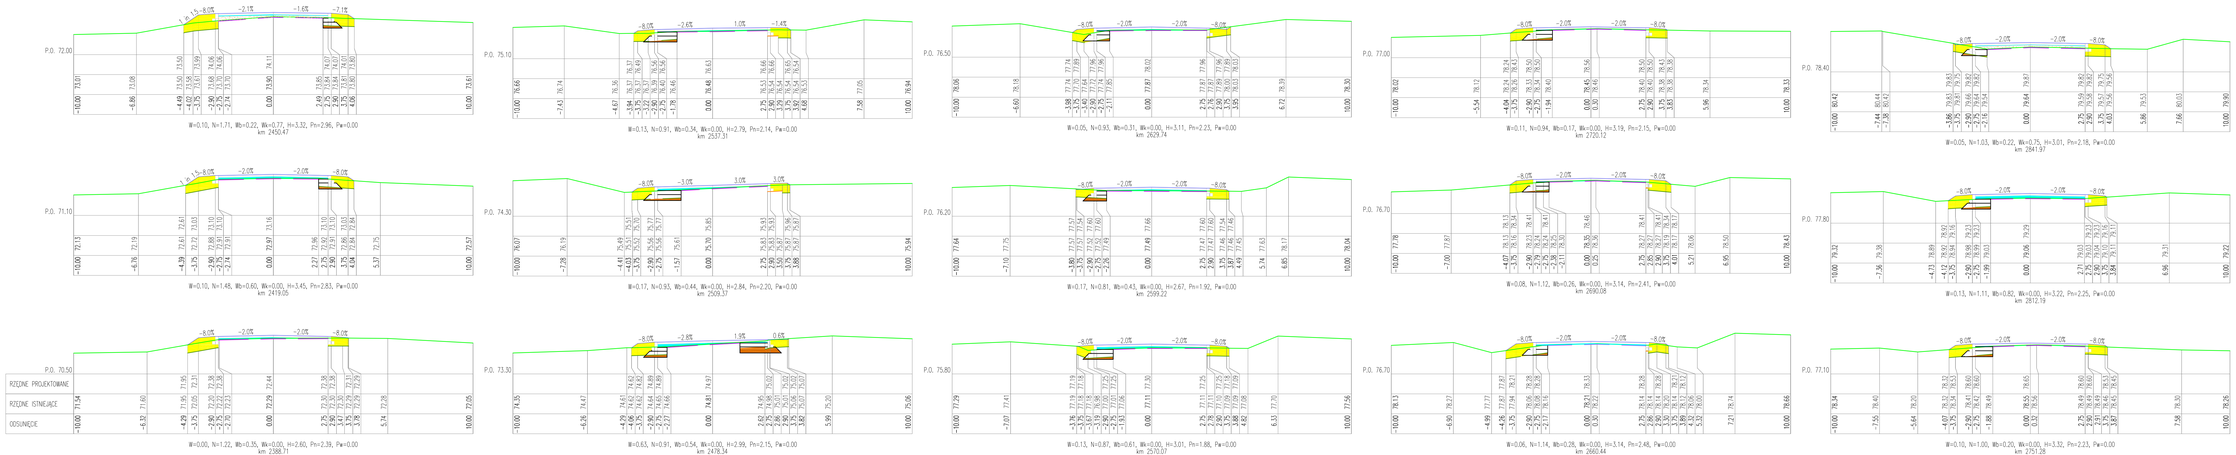

ELBI Pracownia Projektowa	PRACOWNIA PROJEKTOWA ELBI 75-800 KOSZALIN, UL. Łęgs MAJA 12/20
Temat opracowania:	Przebudowa drogi gminnej nr 115 w miejscowości Kołobrzeg-Gąbowo Gmina Kołobrzeg na km 0+000 do km 2+
Inwestor:	Zarząd Dróg Powiatowych w Słupsku, ul. Słowiańska 16a, 76-200 Słupsk.
Branża:	Drogowa
Tytuł rysunku:	PRZEKROJE POPRZECZNE
Projektant:	mgr inż. Adam Bieczyk
Opracował:	mgr inż. Adam Bieczyk
Sprawdził:	mgr inż. Angelika Zias-Bieczyk
Nr opracowania:	ZzPrNR0/PDO/096
	ZzPrNR0/PDO/096
	ZzPrNR0/PDO/096
Podpis:	
Skala: 1:100/100	
Data: - 2013r.	
Nr rys.	6.6
ARKUSZ NR 6/59	
RYSUNEK NR 6.6	