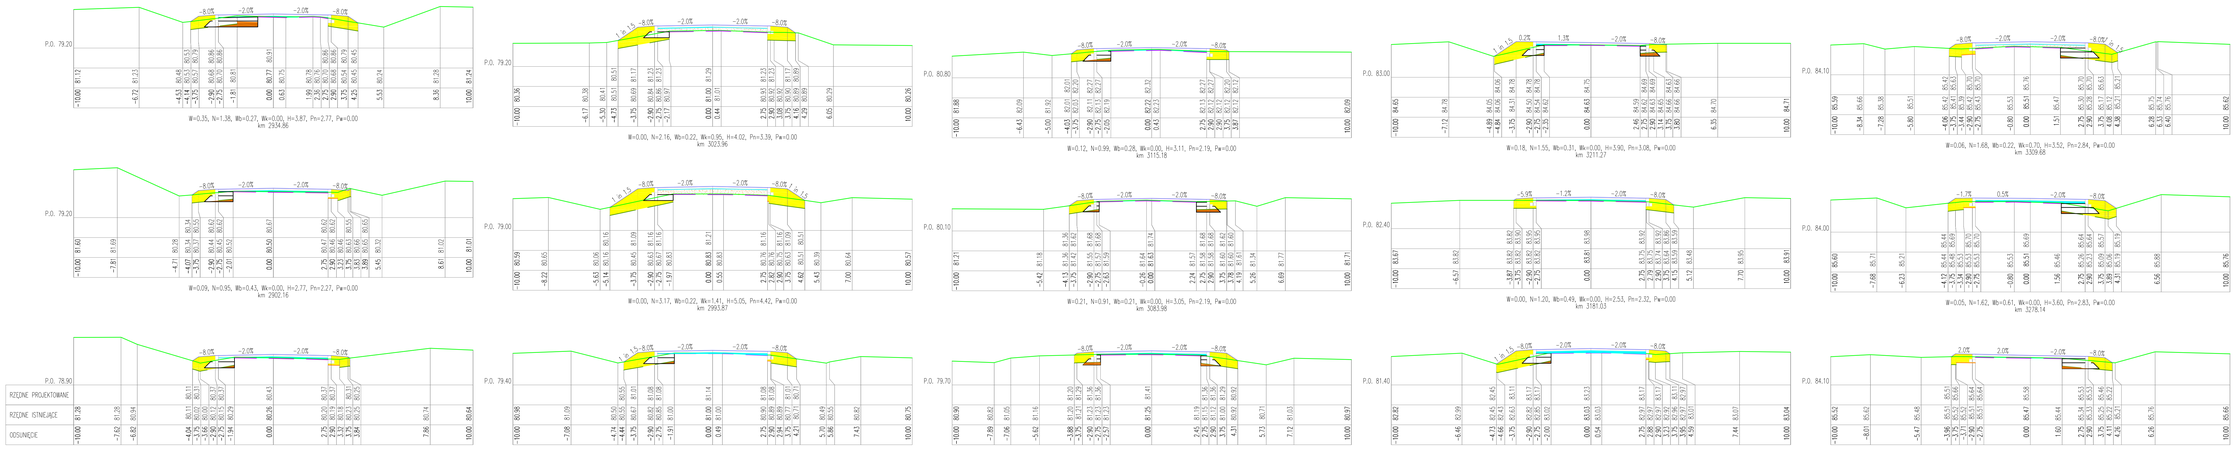

ELBI Pracownia Projektowa	PRACOWNIA PROJEKTOWA **ELBI** 75-800 KOSZALIN, UL. Łęgs MAJA 12/20			
Temat opracowania:	Przebudowa drogi powiatowej nr 1519 Sławno-Sulęcinek Gminy Sławno, km 0+000 - km 3+247,92			
Inwestor:	*Zarząd Dróg Powiatowych w Słupsku, ul. Słowiańska 16a, 76-200 Słupsk.*			
Branża:	*Drogowa*	Tytuł rysunku:	*PRZEKROJE POPRZECZNE*	Podpis:	Skala: 1:100/100
Rysowniks:	Nadzór inwestorski:		Nr opracowania:		Data: - 2013r.
Projektował:	*mgr inż. Adam Bieszyk*		*ZzPrNr01/PO0/09*		
Sprawdził:	*mgr inż. Adam Bieszyk*		*ZzPrNr01/PO0/09*		Nr rys. **6.7**
Uprawnienia:	*mgr inż. Angelika Zias-Bieszyk*		*ZzPrNr06/PO0/06*		
			ARKUSZ NR 7/19		
			RYSUNEK NR 6.7		