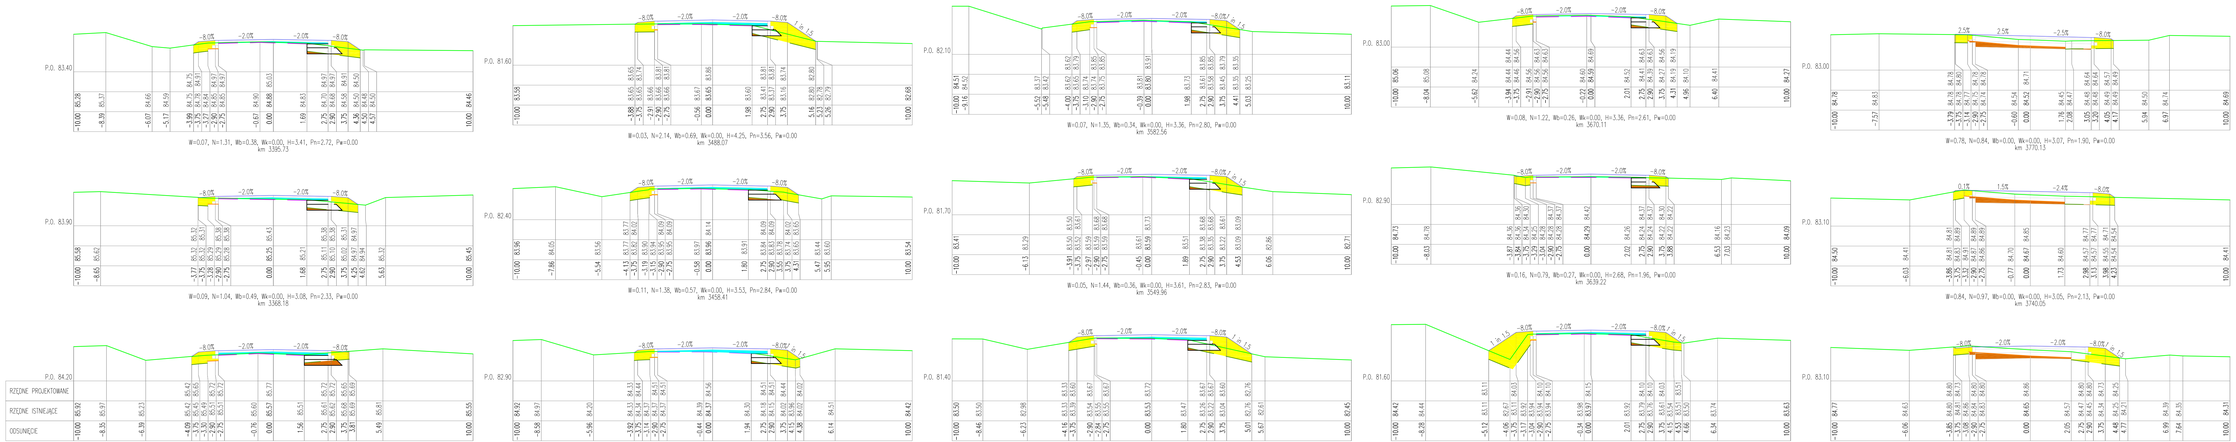

ELBI Biuro Projektowe	PRACOWNIA PROJEKTOWA ELBI 75-800 KOSZALIN, Ul. Łęgs MAJA 12/20		
Temat opracowania:	Przebudowa drogi powiatowej nr 1519 Sławno-Sulęcinek Gminy Sławno, km 0+000 do km 4+200		
Inwestor:	Zarząd Dróg Powiatowych w Słupsku, ul. Słowiańska 16c, 76-200 Słupsk		
Branża:	Drogowa	Tytuł rysunku:	PRZEKROJE POPRZECZNE
Skala:	1:100/100	Data:	7.2015r.
Projektował:	mgr inż. Adam Bieszczak	Nr upoważnienia:	ZUP/0015/POO/06
Sprawdził:	mgr inż. Adam Bieszczak	Podpis:	
Opracował:	mgr inż. Adam Bieszczak	ZUP/0015/POO/06	Nr rys. 6.8
Sprawdził:	mgr inż. Angelika Zias-Bieszczak	ZUP/0056/POO/06	
RYSUNEK NR 6.8			ARKUSZ NR 8/39