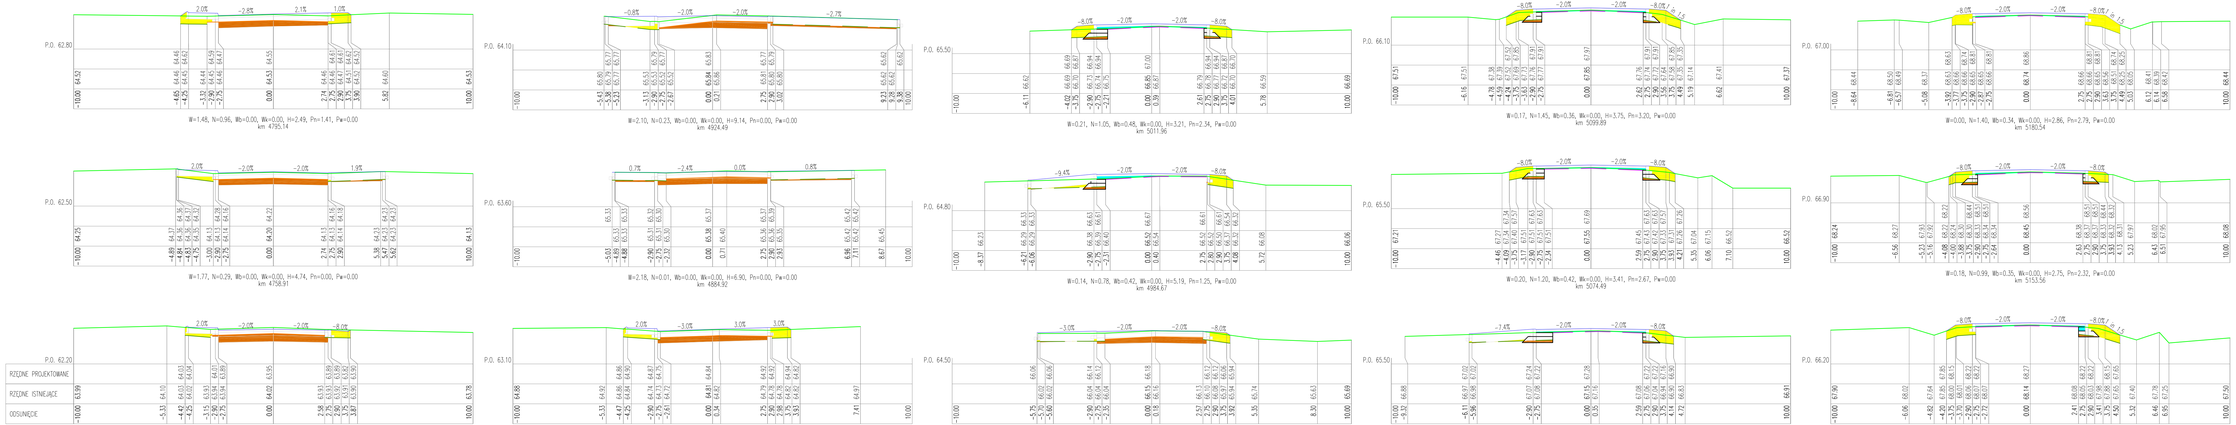

ELBI Przedsiębiorstwo Projektowe	PRACOWNIA PROJEKTOWA ELBI 75-800 KOSZALIN, Ul. Łęgs MAJA 12/20		
Temat opracowania:	Projekt wykonawczy drogi wojewódzkiej nr 213 Kołobrzeg-Gościno Gminy Kołobrzeg, gmina miejsko-wiejska, pow. m.		
Inwestor:	Zarząd Dróg Powiatowych w Słupsku, ul. Słowiańska 16c, 76-200 Słupsk		
Branża:	Drogowa	Tytuł rysunku:	PRZEKROJE POPRZECZNE
Skala:	1:100/100	Data:	7.2013r.
Rysunek nr:	6.11	Nr rys.:	
Projektował:	mgr inż. Adam Bieczyk	Nr upr.wnioski:	ZUP/0051/POO/06
Sprawdził:	mgr inż. Adam Bieczyk	Podpis:	
Opracował:	mgr inż. Adam Bieczyk		ZUP/0051/POO/06
Sprawdził:	mgr inż. Angelika Zias-Bieczyk		ZUP/0056/POO/06

RYSUNEK NR 6.11

ARKUSZ NR 11/59