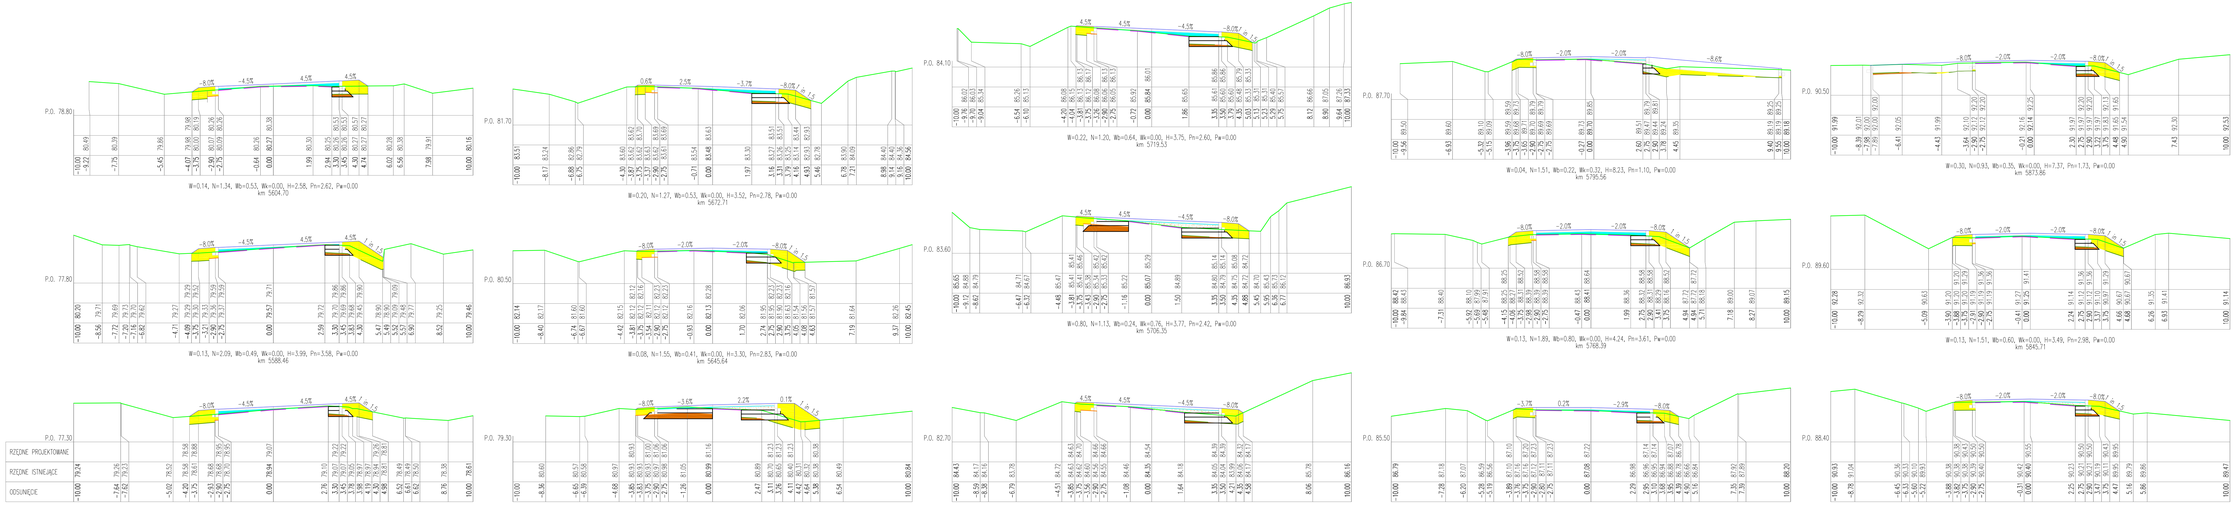

ELBI Biuro Projektowe	PRACOWNIA PROJEKTOWA **E L B I** 75-800 KOSZALIN, Ul. Łęgs MAJA 12/20
Temat opracowania:	Przebudowa drogi powiatowej nr 1359 w Sławsku - Dobrzanowo Gminy Sławno na odcinku od km 0+000 do km 6+
Inwestor:	Zarząd Dróg Powiatowych w Słupsku, ul. Słowiańska 16c, 76-200 Słupsk.
Branża:	Drogowa
Temat rysunku:	PRZEKROJE POPRZECZNE
Stanowisko	Imię i nazwisko:	Nr uprawnień:	Podpis:	Skala: 1:100/100
---	---	---	---	---
Projektował	mgr inż. Adam Bieszyk	ZUP/0051/POD/06		Data: - 7.2011r.
Sprawdził	mgr inż. Adam Bieszyk	ZUP/0051/POD/06		Nr rys. 6.13
Sprawdził	mgr inż. Angelika Zias-Bieszyk	ZUP/0056/POD/06		

RYSUNEK NR 6.13

ARKUSZ NR 13/59