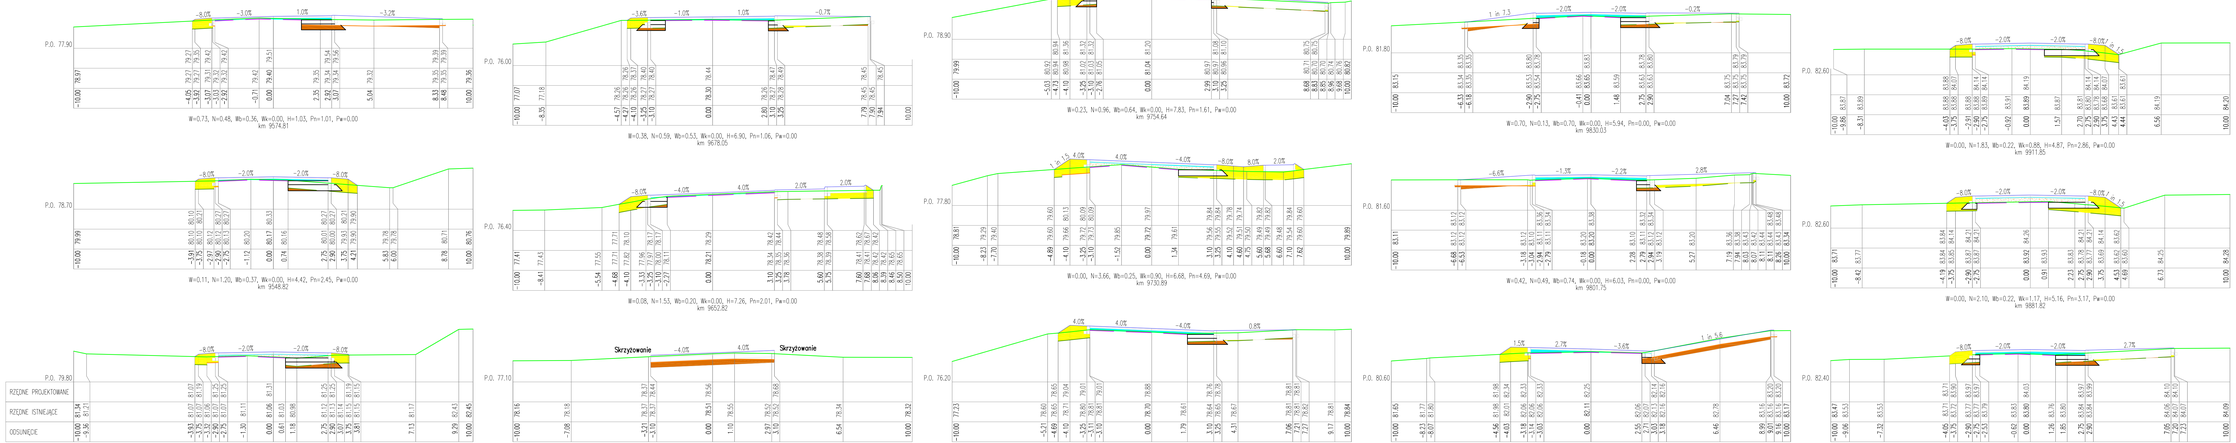


| | |
|---|---|
| ELBI Biuro Projektowe | PRACOWNIA PROJEKTOWA ELBI<br>75-800 KOSZALIN, UL. Łęgs MAJA 12/20 |
| Temat opracowania: | Przebudowa drogi gminnej w miejscowości Gąbino-Osiekrowo<br>Gąbino-Osiekrowo, dz. nr 1/1 |
| Inwestor: | Zarząd Dróg Powiatowych w Słupsku, ul. Słowiańska 16a, 76-200 Słupsk. |
| Branża: | Drogowa |
| Temat rysunku: | PRZEKROJE POPRZECZNE |
| Rysował: | mgr inż. Adam Bieczyk |
| Projektował: | mgr inż. Adam Bieczyk |
| Opracował: | mgr inż. Angelika Zias-Bieczyk |
| Sprawdził: | mgr inż. Angelika Zias-Bieczyk |
| Nr opracowania: | ZLI/P0601/P00/D/06 |
| | ZLI/P0601/P00/D/06 |
| | ZLI/P0601/P00/D/06 |
| Podpis: | |
| Skala: 1:100/100 | |
| Data: - 2011r. | |
| Nr rys. 6.22 | |
| ARKUSZ NR 22/39 | |
| RYSUNEK NR 6.22 | |