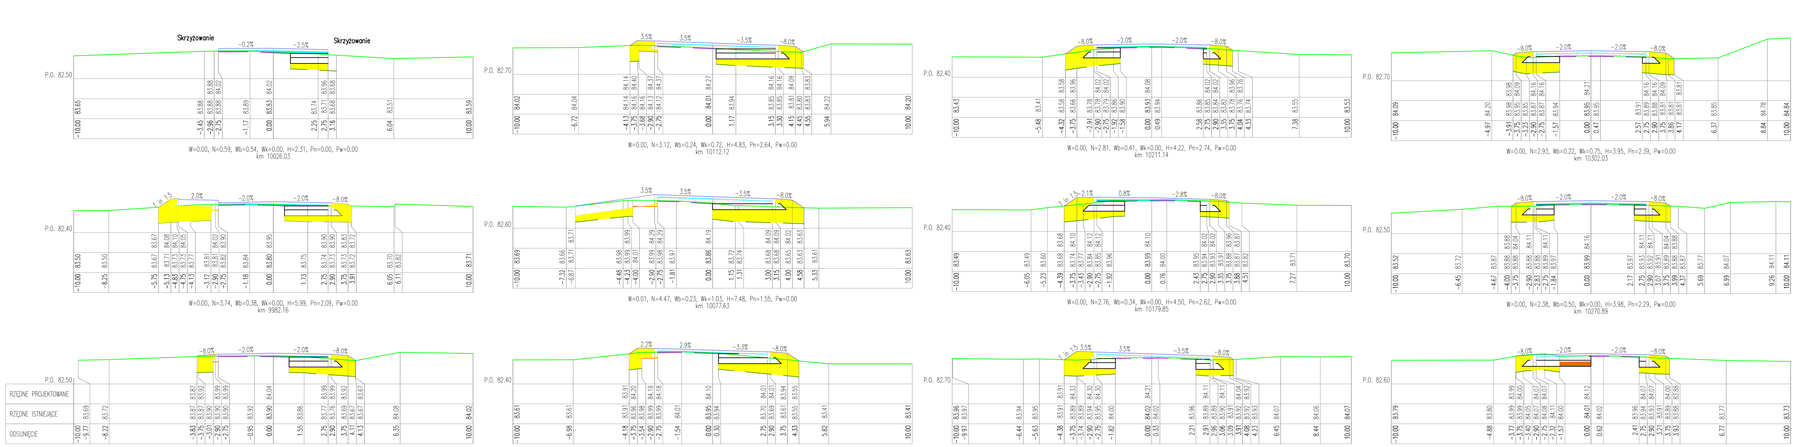

ELBI Przedsiębiorstwo Budowlane	PRACOWNIA PROJEKTOWA **ELBI** 75-800 KOSZALIN, UL. 1-go MAJA 12/20
Temat opracowania:	Przebudowa drogi powiatowej w Sławnie
Inwestor:	Zarząd Dróg Powiatowych w Słupsku, ul. Słowiańska 16c, 76-200 Słupsk.
Branża:	Drogowa
Temat rysunku:	PRZEKROJE PORZEDZONE
Stanowisko:	Nadzór inwestorski:
Projektował:	mgr inż. Adam Bieczyk
Sprawdził:	mgr inż. Adam Bieczyk
Uprawnienia:	mgr inż. Angelika Zias-Bieczyk
Nr upoważnienia:	ZUP/0051/POO/06
	ZUP/0051/POO/06
	ZUP/0054/POO/06
Podpis:	
Skala: 1:100/100	
Data: 7.2011r.	
Nr rys.	6.23
ARKUSZ NR 23/59	
RYSUNEK NR 6.23	