




RZĘDNE PROJEKTOWANE	P.O. 66.80
RZĘDNE ISTNIEJĄCE	
ODSUNIĘCIE	

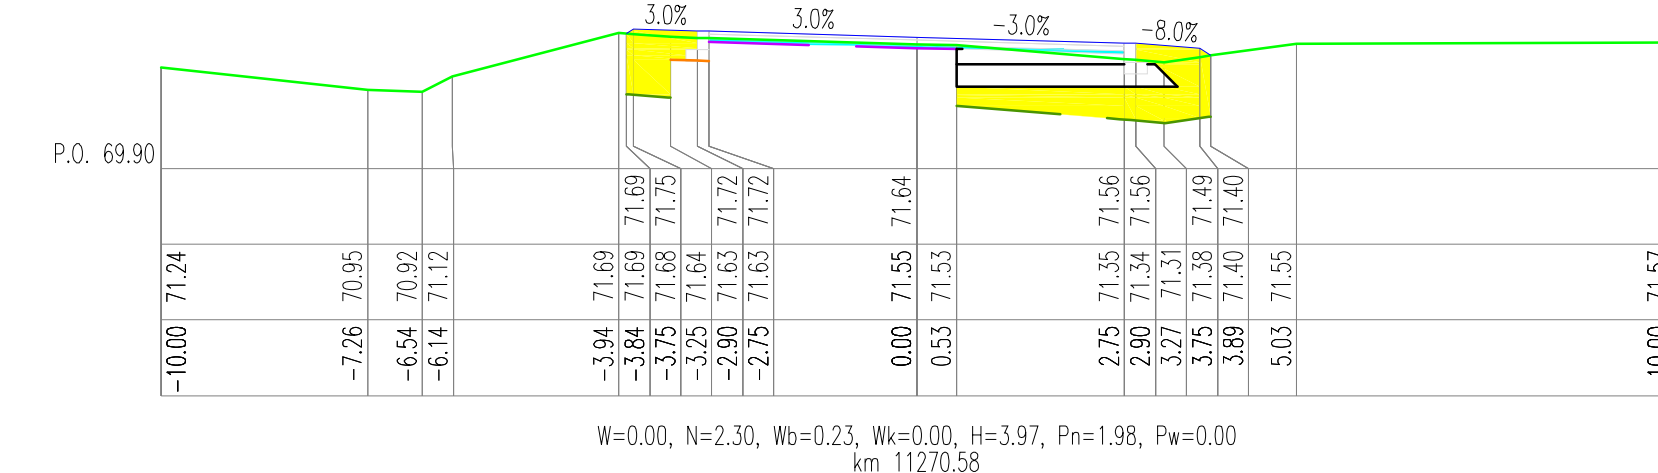


W=0.00, N=2.30, Wb=0.23, Wk=0.00, H=3.97, Pn=1.98, Pw=0.00  
km 11270.58

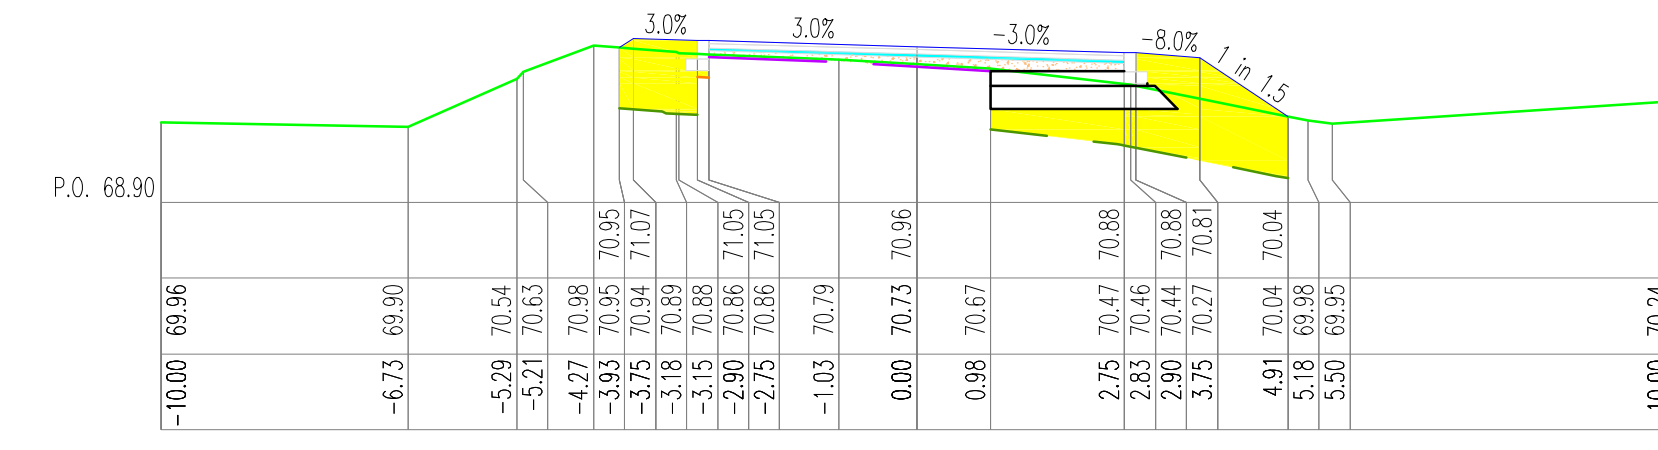


W=0.00, N=3.93, Wb=0.22, Wk=0.62, H=5.02, Pn=3.32, Pw=0.00  
km 11250.88

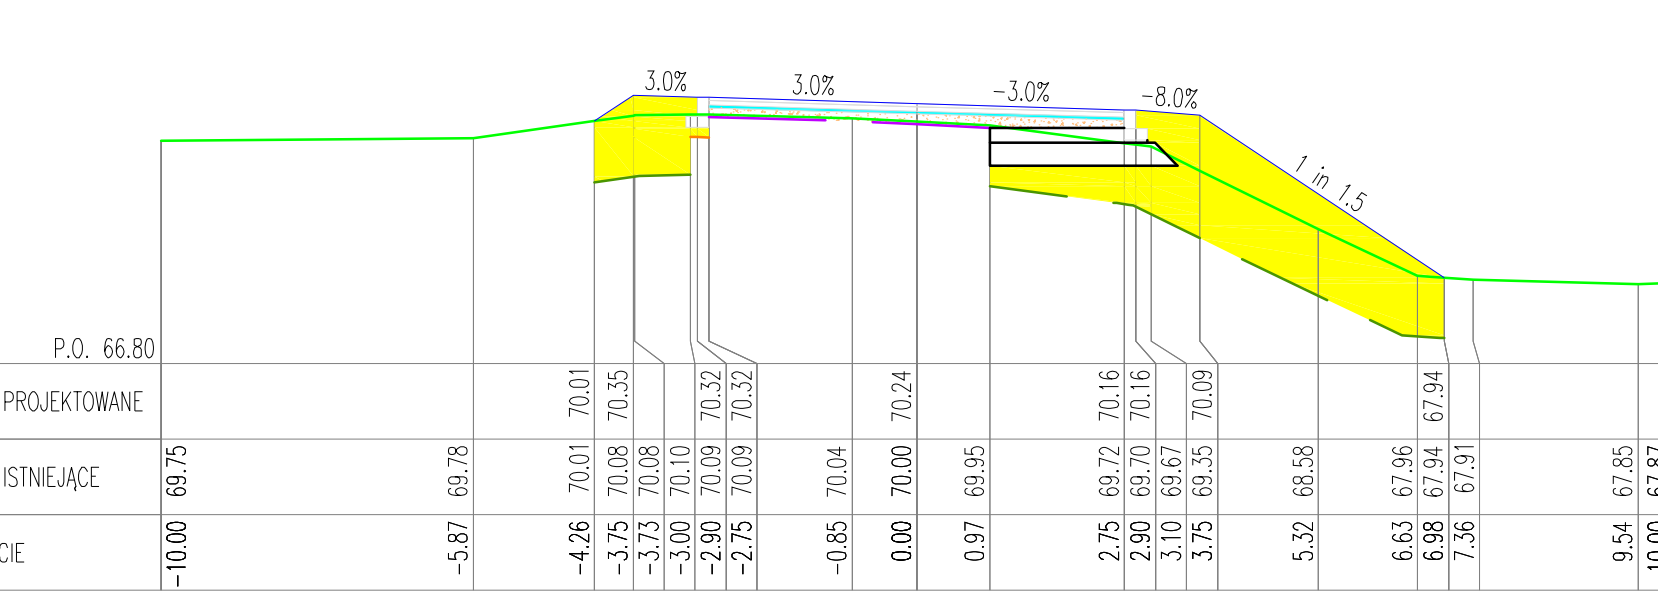


W=0.00, N=7.44, Wb=0.22, Wk=0.69, H=7.69, Pn=6.19, Pw=0.00  
km 11225.76

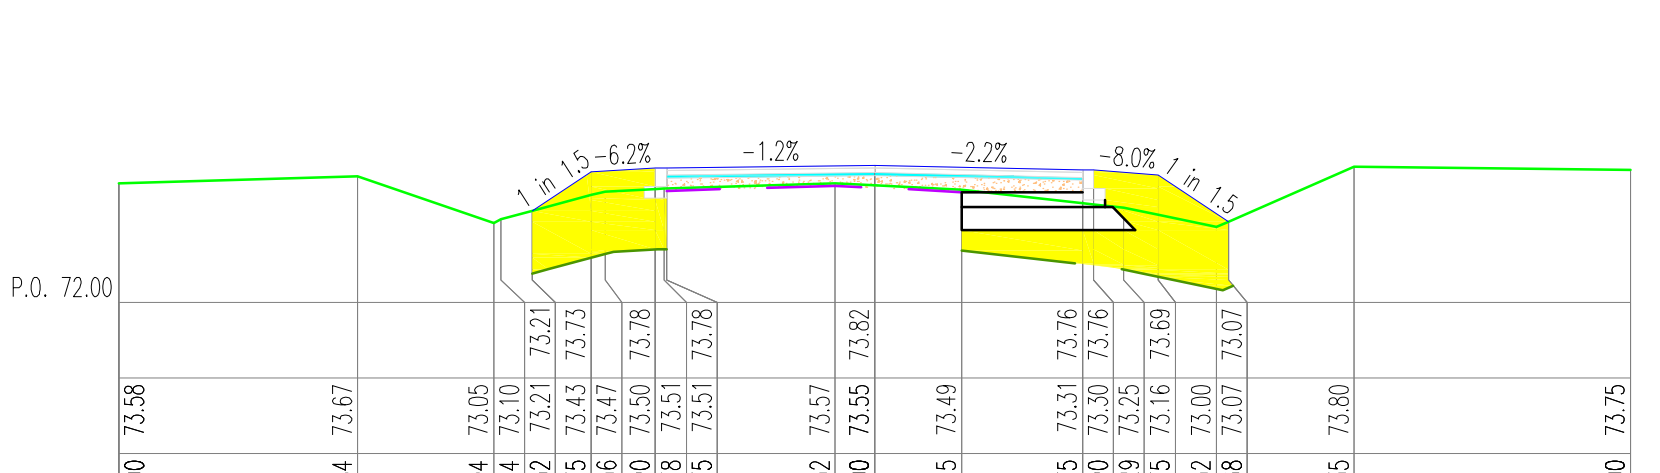


W=0.00, N=4.42, Wb=0.22, Wk=0.88, H=5.46, Pn=3.75, Pw=0.00  
km 11346.43

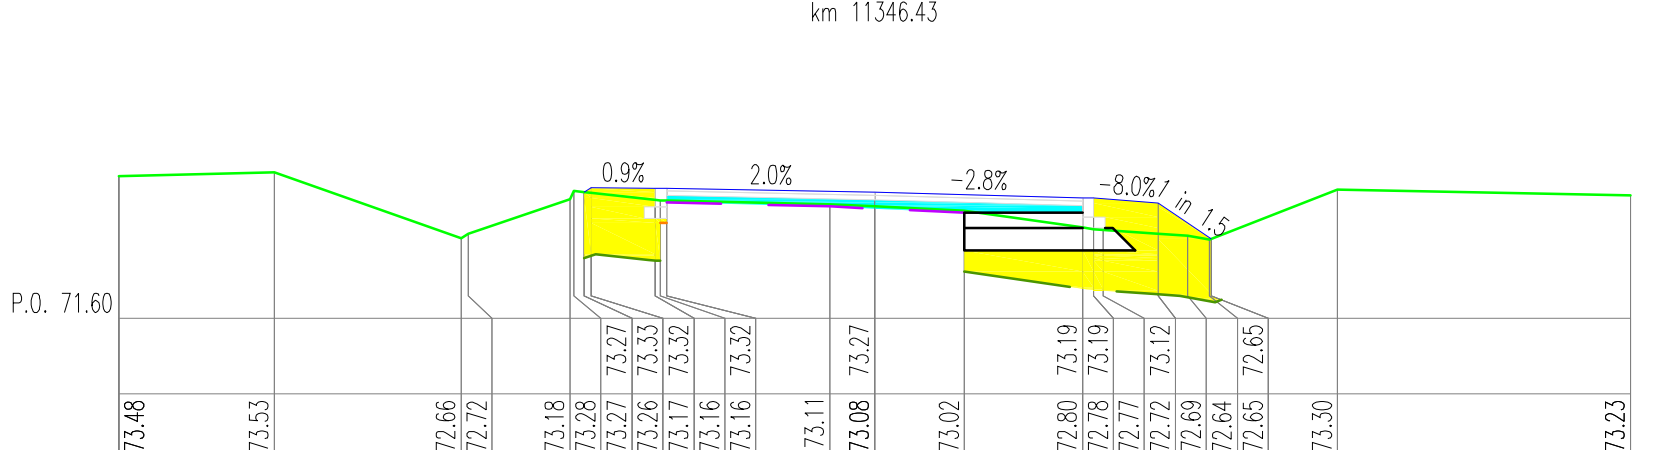


W=0.00, N=3.17, Wb=0.61, Wk=0.00, H=4.46, Pn=2.66, Pw=0.00  
km 11320.61

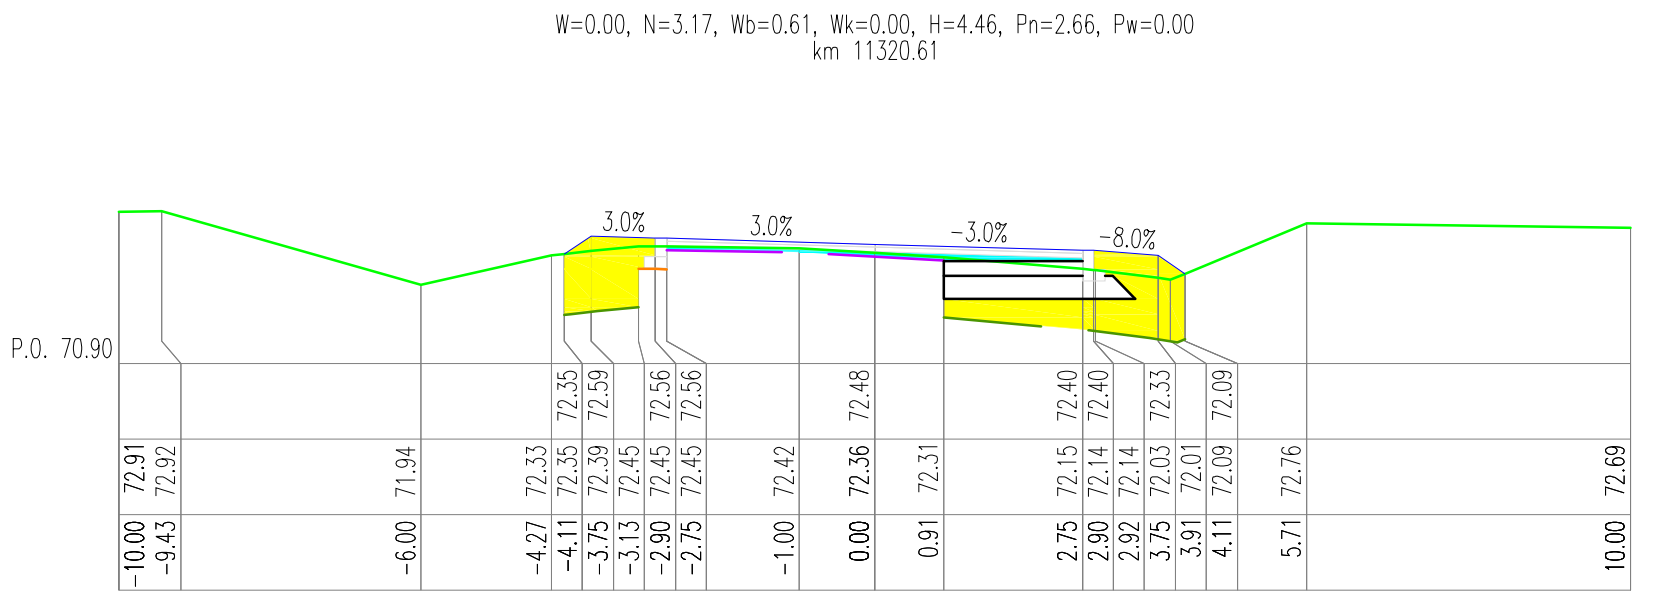


W=0.00, N=2.81, Wb=0.32, Wk=0.00, H=4.20, Pn=2.56, Pw=0.00  
km 11294.97

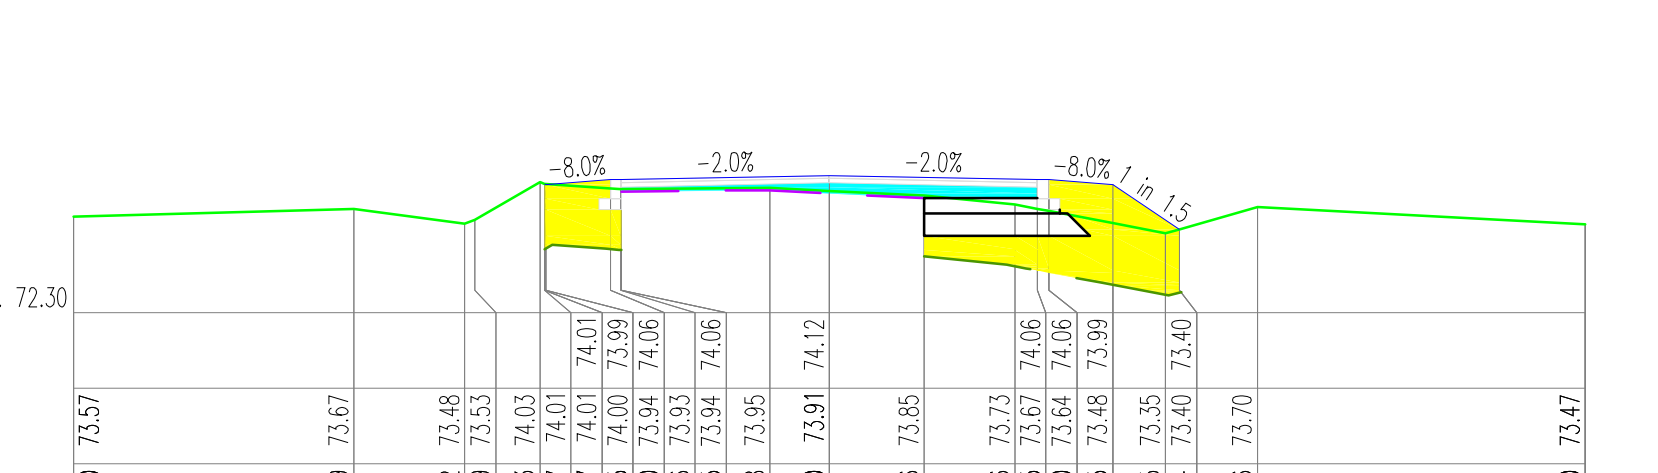


W=0.00, N=3.32, Wb=0.66, Wk=0.00, H=4.49, Pn=2.79, Pw=0.00  
km 11430.44

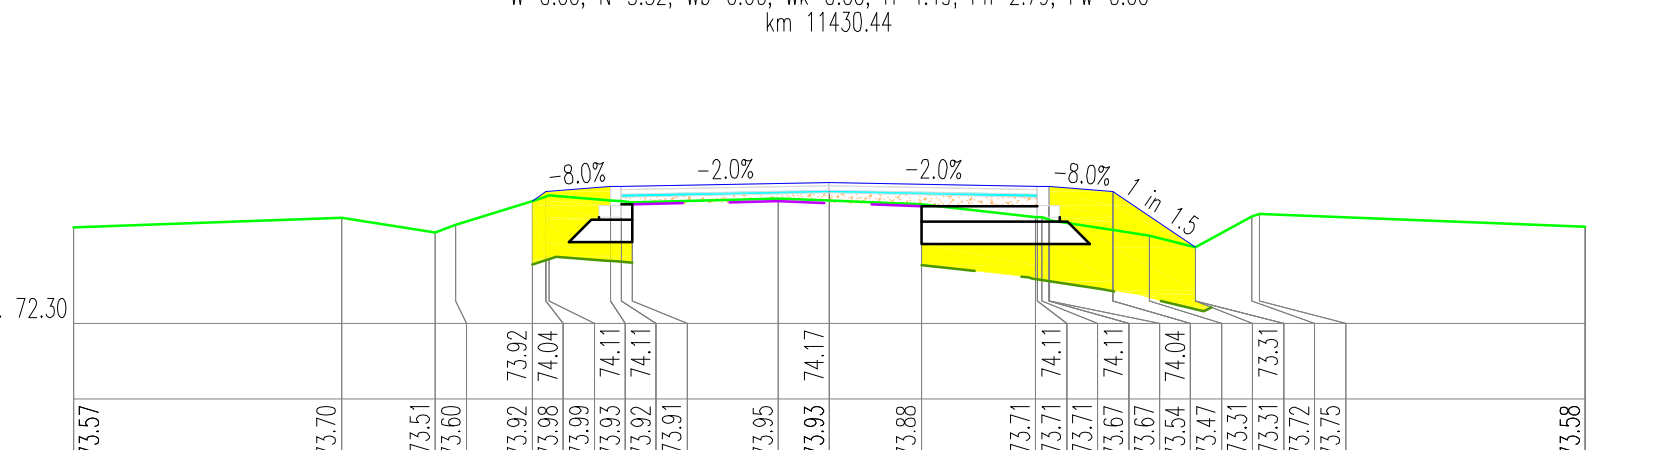


W=0.00, N=3.61, Wb=0.22, Wk=0.66, H=5.25, Pn=3.24, Pw=0.00  
km 11403.99

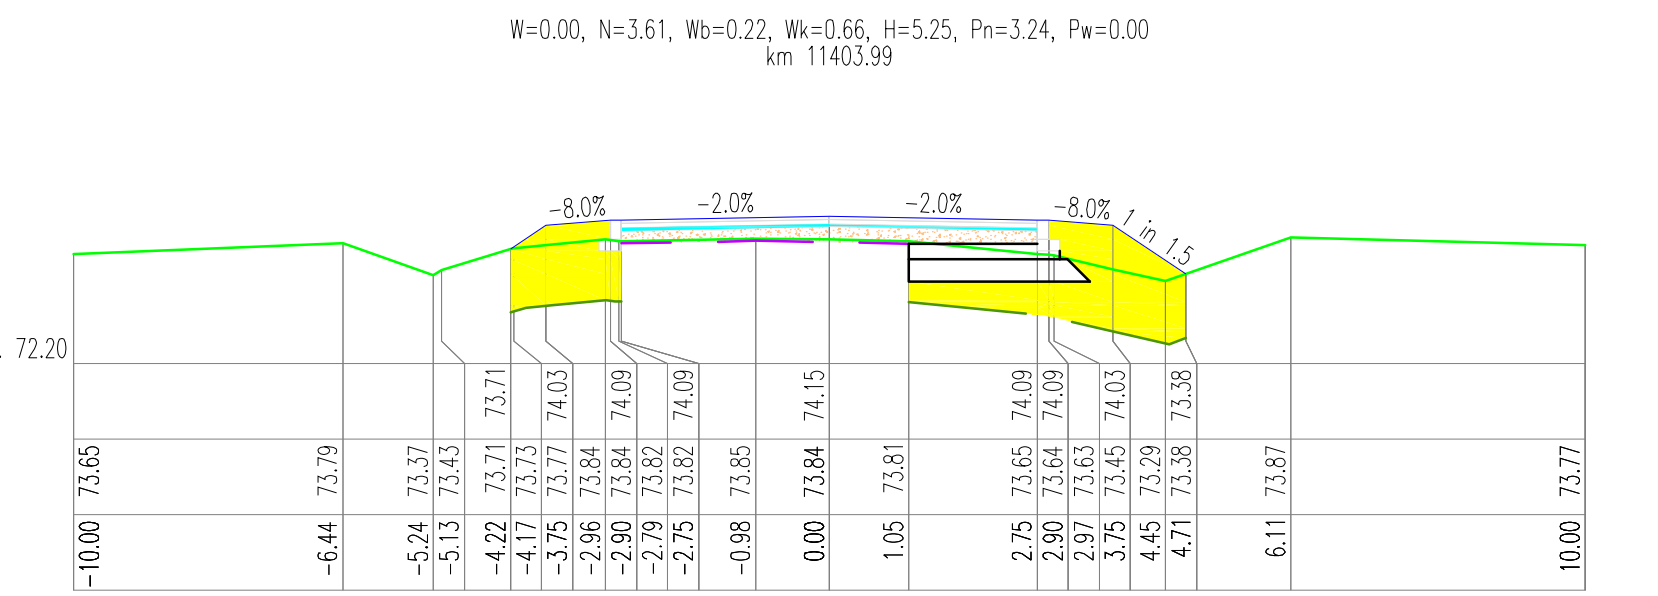


W=0.00, N=4.19, Wb=0.22, Wk=1.00, H=5.21, Pn=3.42, Pw=0.00  
km 11376.88

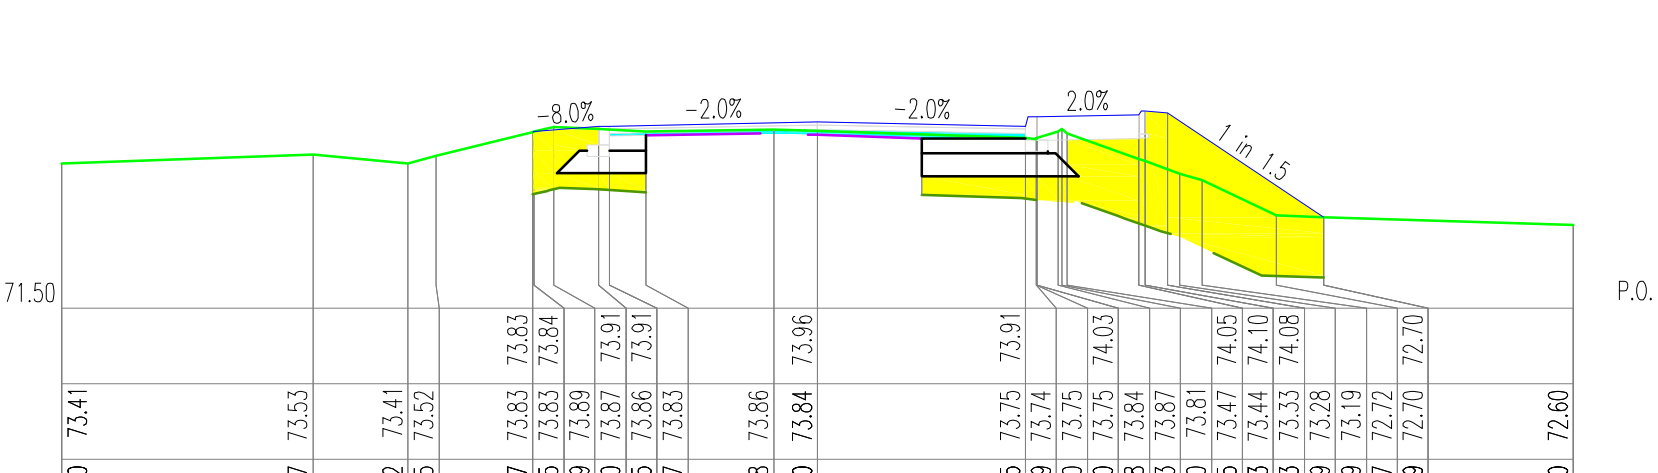


W=0.00, N=5.37, Wb=0.32, Wk=0.00, H=7.05, Pn=3.65, Pw=0.00  
km 11514.26

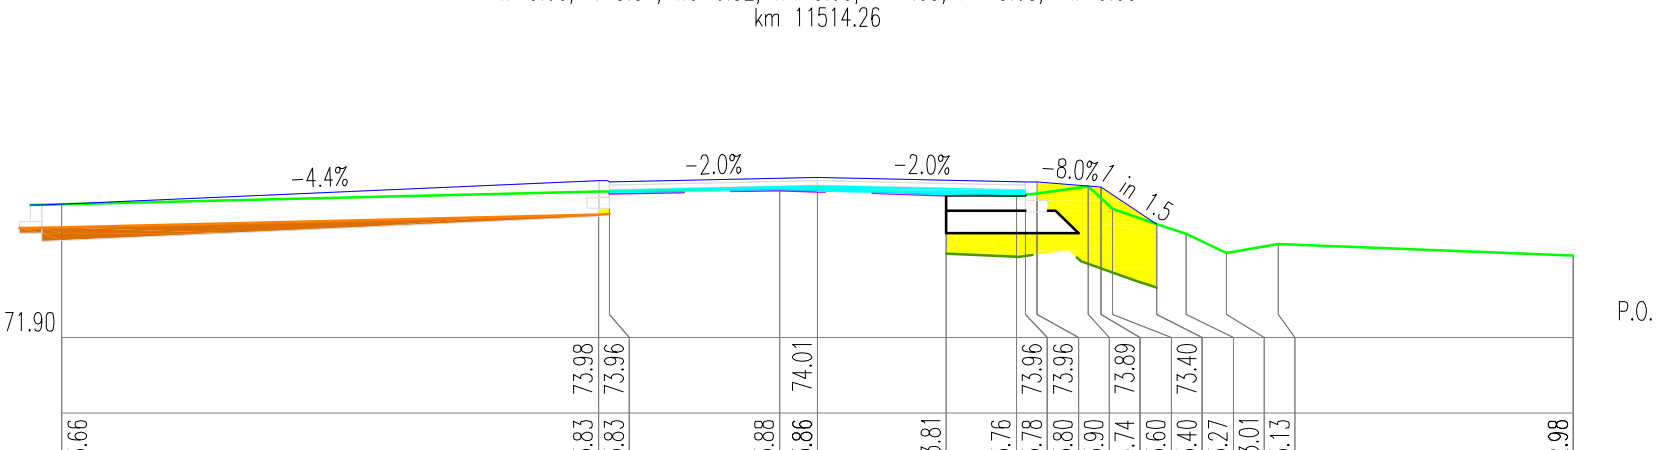


W=0.79, N=1.75, Wb=0.40, Wk=0.00, H=2.91, Pn=1.74, Pw=0.00  
km 11487.95

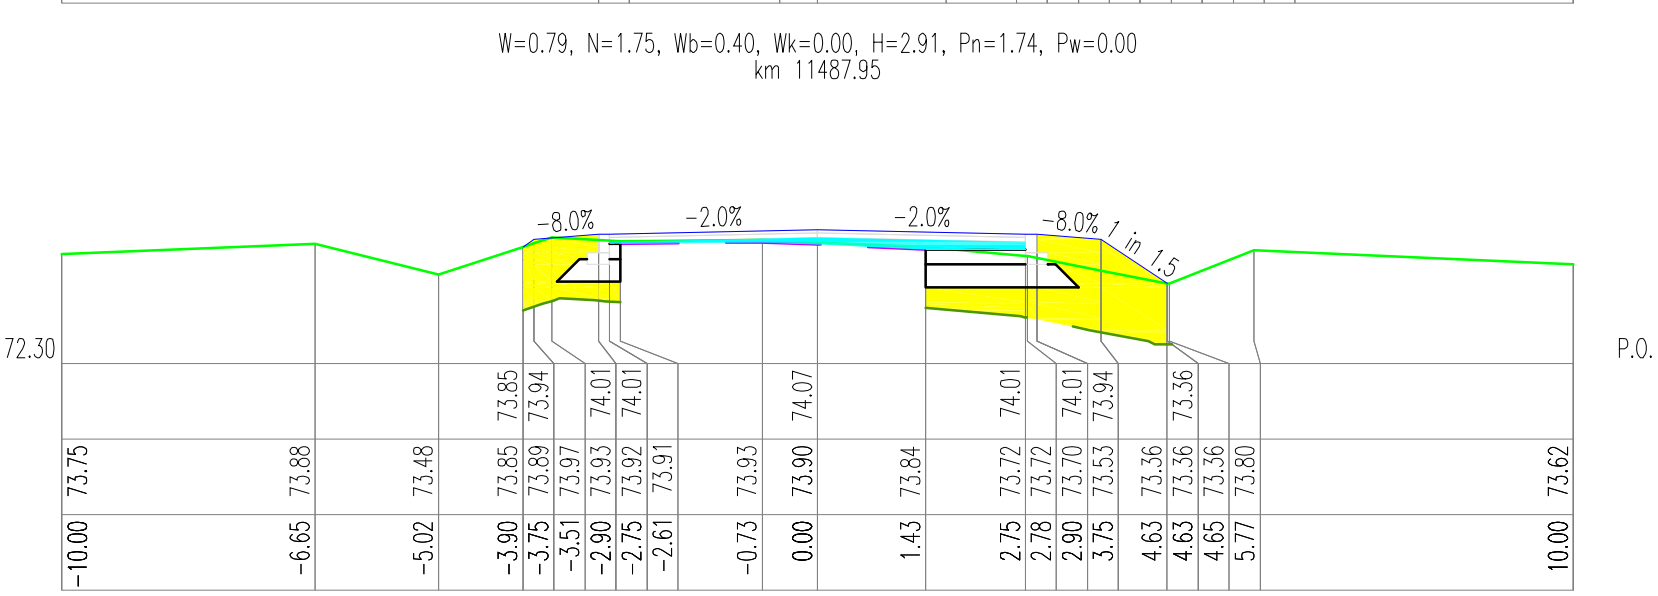


W=0.00, N=3.05, Wb=0.44, Wk=0.00, H=4.62, Pn=2.94, Pw=0.00  
km 11457.42

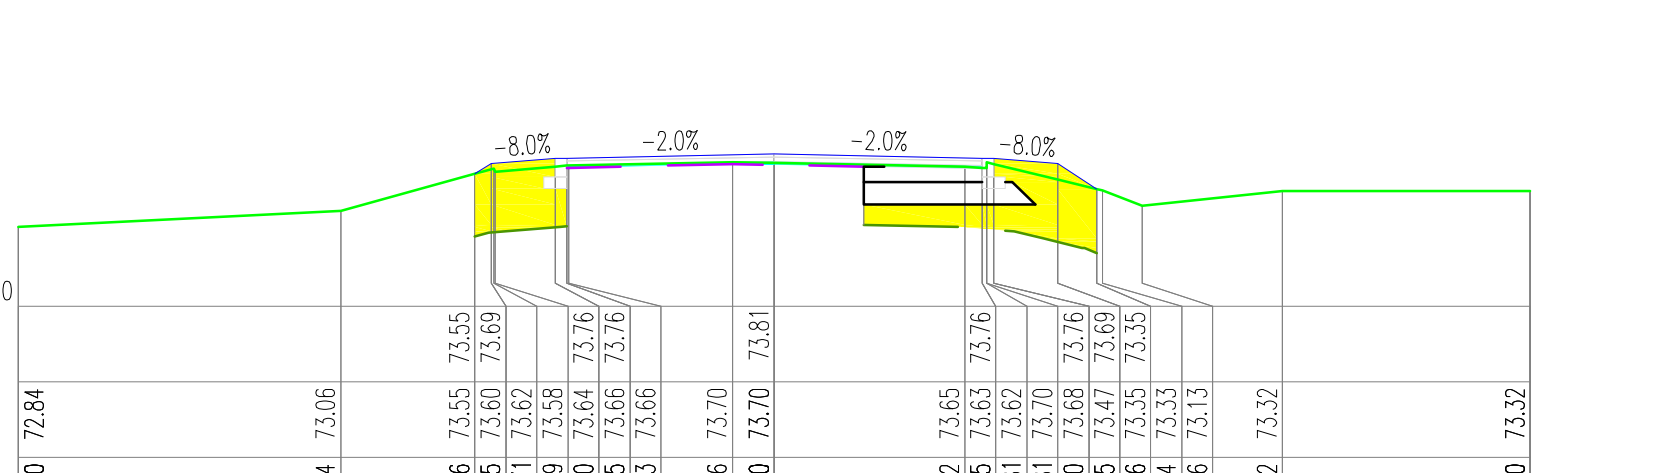


W=0.00, N=2.70, Wb=0.20, Wk=0.00, H=4.34, Pn=2.58, Pw=0.00  
km 11594.82

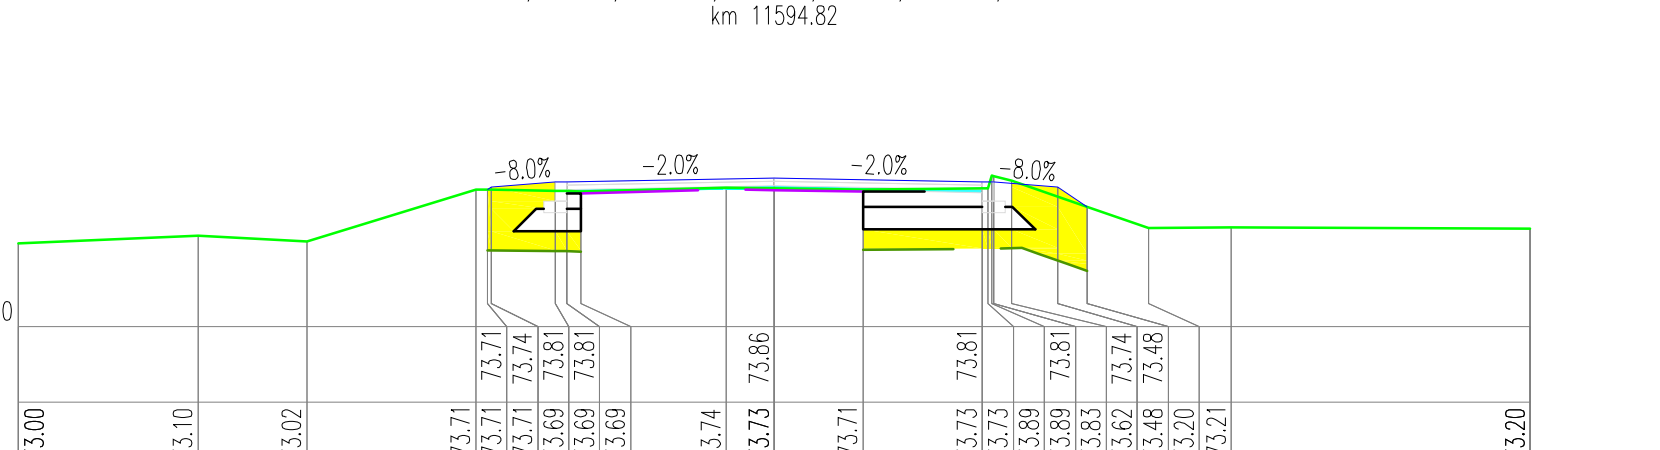

W=0.00, N=2.10, Wb=0.27, Wk=0.00, H=4.26, Pn=2.23, Pw=0.00  
km 11567.72

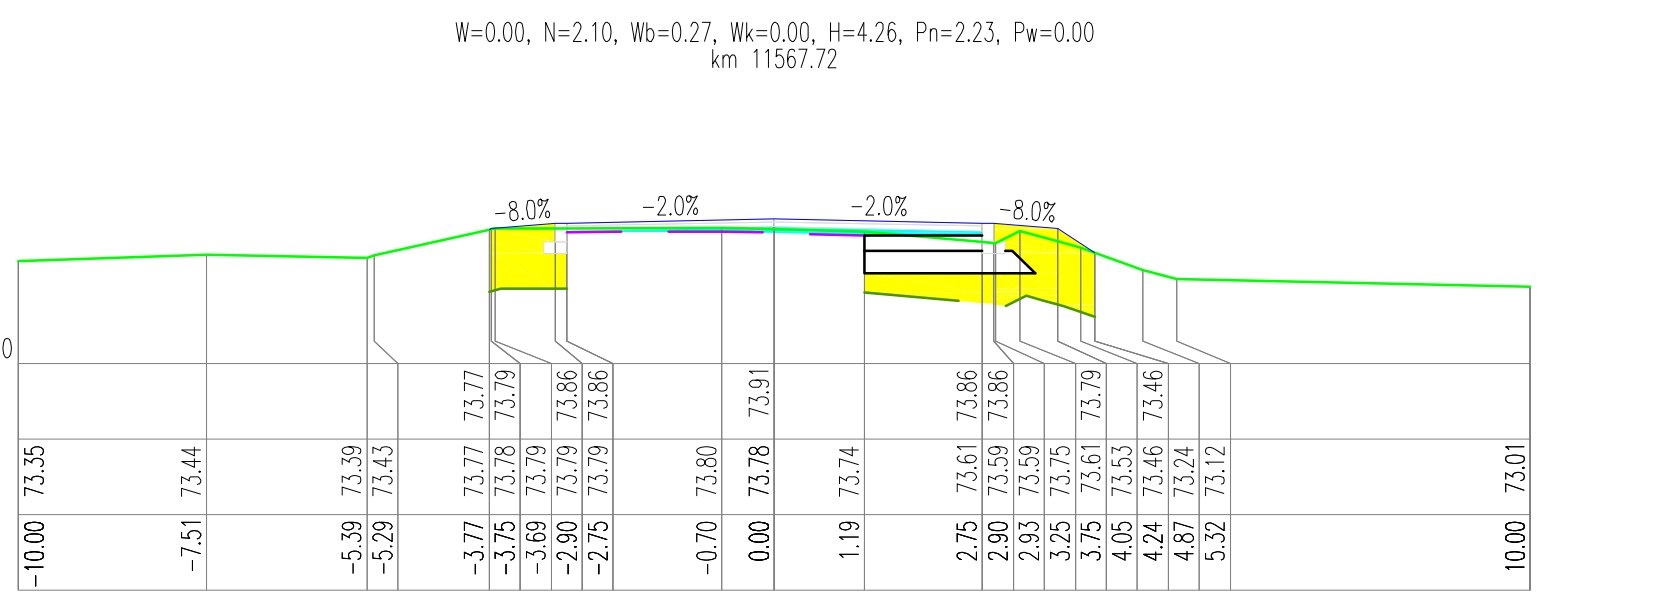

W=0.00, N=2.50, Wb=0.35, Wk=0.00, H=4.16, Pn=2.32, Pw=0.00  
km 11541.02

 <b>PRACOWNIA PROJEKTOWA E.L.B.I.</b> 75-800 KOSZALIN, UL. 1-go MAJA 12/20 <small>-Ciepłota-gazika-poznań-zd. nr 5</small>	<b>PRZEKROJE POPRZECZNE</b>	
	Skala: 1:100/100 Data: 7.2013r. Nr rys. <b>6.26</b>	ARKUSZ NR 26/59
<b>Temat opracowania:</b> Przebudowa drogi powiatowej nr 1777G Gólabno-Warńciszewo-Dołoczewo	<b>Investor:</b> Zarząd Drog Powiatowych w Ślipusku, ul. Słoneczna 16e, 76-200 Ślipusk.	<b>Przebieg:</b>
<b>Stanowisko:</b>	<b>Typy rynnaki:</b>	<b>Nr uprawnień:</b>
<b>Projektant:</b> mgr inż. Adam Biłczyński	<b>ZAP/0053/POOD/06</b>	<b>ZAP/0053/POOD/06</b>
<b>Opracował:</b> mgr inż. Adam Biłczyński	<b>ZAP/0053/POOD/06</b>	<b>ZAP/0053/POOD/06</b>
<b>Sprawdził:</b> mgr inż. Angelika Elżbieta Biłczyńska	<b>ZAP/0053/POOD/06</b>	<b>ZAP/0053/POOD/06</b>