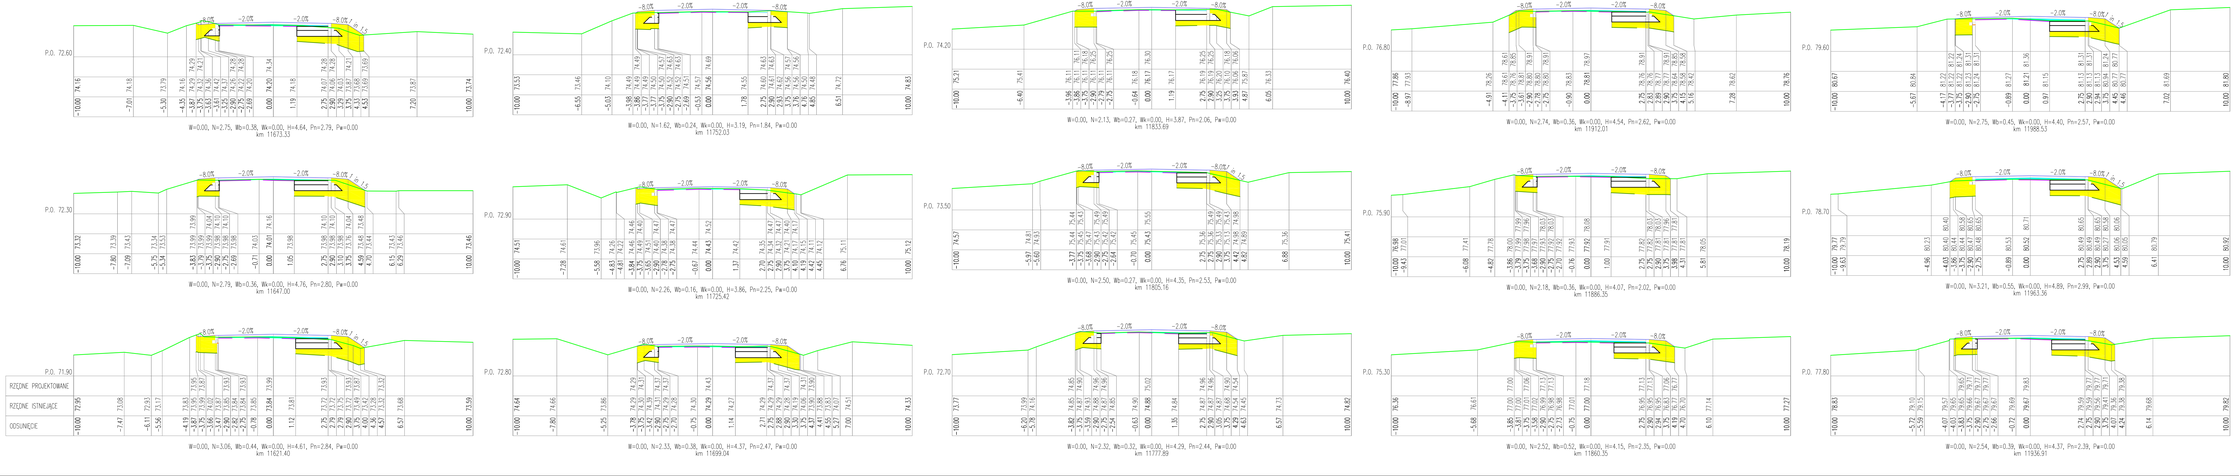

ELBI Przedsiębiorstwo Budowlane	**PRACOWNIA PROJEKTOWA ELBI** 75-800 KOSZALIN, Ul. Łęgnowska 1/20 tel. 094 3411-500
Temat opracowania:	Przebudowa drogi gminnej w miejscowości Gościnowo Gmina Sławno, powiat sławieński, w ul. 1
Inwestor:	Zarząd Dróg Powiatowych w Słupsku, ul. Słowiańska 16c, 76-200 Słupsk
Branża:	Drogowa — Tytuł rysunku: PRZEKROJE POPRZECZNE

Rzeczoznawca:	Tytuł uprawnień:		Podpis:	Skala: 1:100/100	
Projektował:	mgr inż. Adam Bieczyk	Z/0905/POOD/06		Data: - 2011r.	
Sprawdził:	mgr inż. Adam Bieczyk	Z/0905/POOD/06		Nr rys.	6.27
Upoważnił:	mgr inż. Angelika Zias-Bieczyk	Z/0906/POOD/06			

RYSUNEK NR 6.27

ARKUSZ NR 27/59