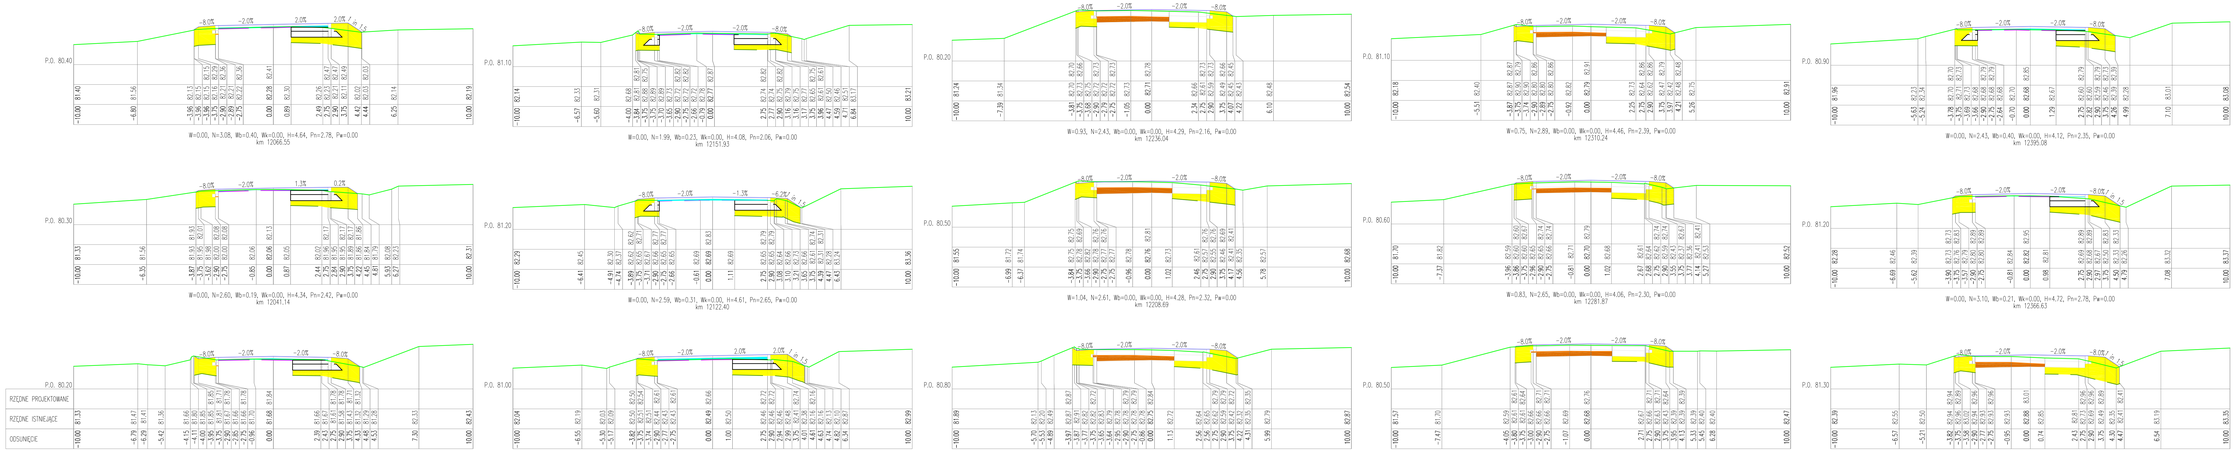

ELBI Przedsiębiorstwo Projektowe	PRACOWNIA PROJEKTOWA **E L B I** 75-800 KOSZALIN, Ul. Łęgs MAJA 12/20
Temat opracowania:	Przebudowa drogi powiatowej nr 1519 Kołobrzeg-Gościnowo Gościnowo km 0+000 - km 0+600
Inwestor:	Zarząd Dróg Powiatowych w Słupsku, ul. Słowiańska 16c, 76-200 Słupsk.
Branża:	Drogowa
Tytuł rysunku:	PRZEKROJE POPRZECZNE
Stadium	Nr opracowania	Podpis	Skala: 1:100/100
Projektował	mgr inż. Adam Bieczyk	ZUP/001/POD/06	Data: - 2011r.
Sprawdził	mgr inż. Adam Bieczyk	ZUP/001/POD/06	Nr rys. 6.28
Opracował	mgr inż. Angelika Zias-Bieczyk	ZUP/006/POD/06	
Kierownik	mgr inż. Angelika Zias-Bieczyk	ZUP/006/POD/06	ARKUSZ NR 28/59

RYSUNEK NR 6.28