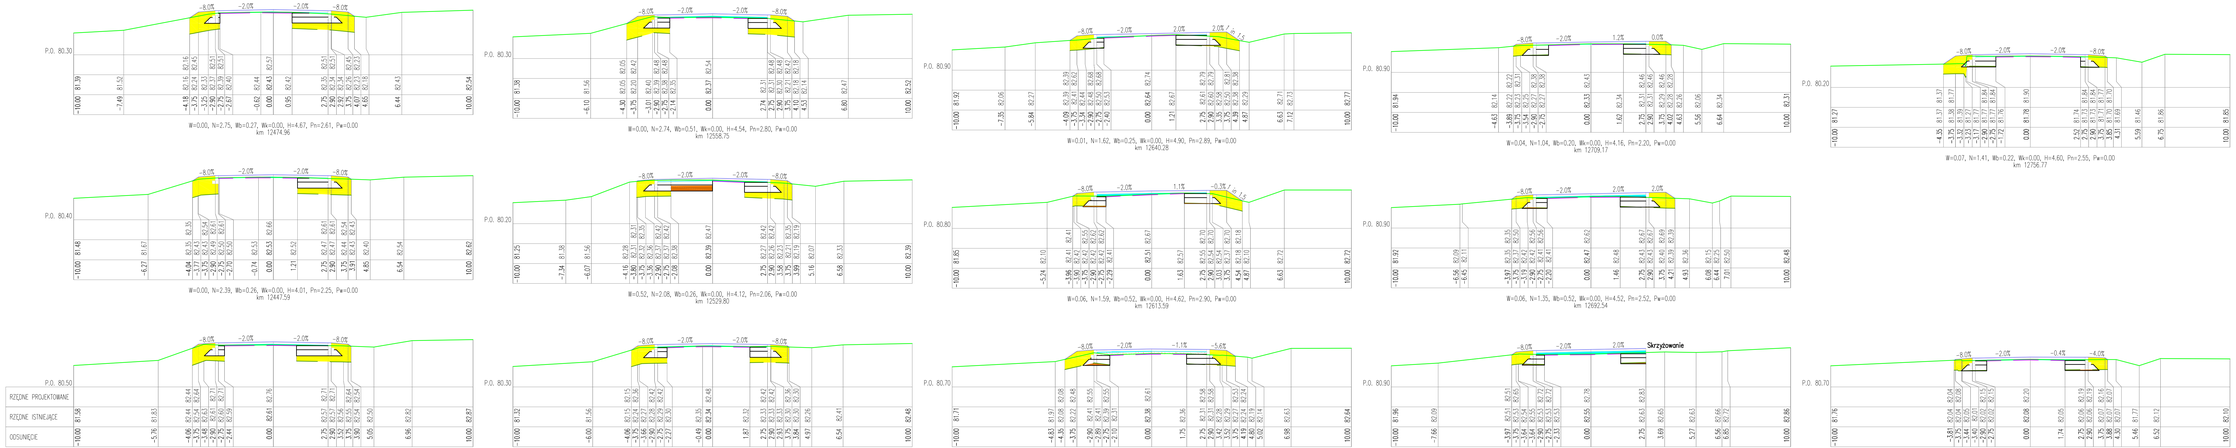

ELBI Pracownia Projektowa	PRACOWNIA PROJEKTOWA ELBI 75-800 KOSZALIN, Ul. Łęgs MAJA 12/20		
Temat opracowania:	Przebudowa drogi powiatowej nr 1310 Stężyca-Sobiemino Dokumentacja techniczno-wykonawcza etap II		
Inwestor:	Zarząd Dróg Powiatowych w Słupsku, ul. Słowiańska 16c, 76-200 Słupsk.		
Branża:	Drogowa	Tytuł rysunku:	PRZEKROJE POPRZECZNE
Skala:	1:100/100	Data:	7.2015r.
Projektował:	mgr inż. Adam Bieszczk	Podpis:	
Sprawdził:	mgr inż. Adam Bieszczk	Nr opracowania:	2.2015/01/PO0/01/06
Opracował:	mgr inż. Adam Bieszczk		2.2015/01/PO0/01/06
Sprawdził:	mgr inż. Angelika Zias-Bieszczk		2.2015/06/PO0/01/06
Nr rys.	6.29		
ARKUSZ NR 26/59			
RYSUNEK NR 6.29			