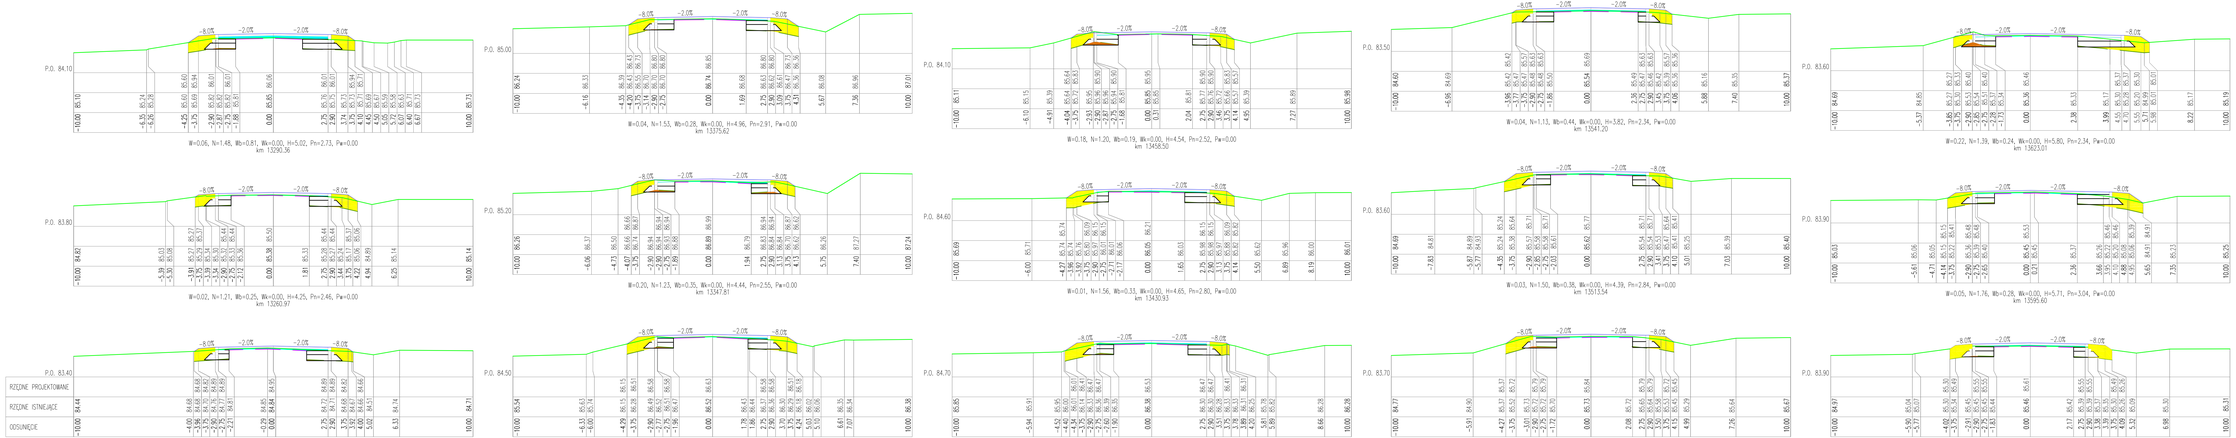

ELBI Biuro Projektowe	PRACOWNIA PROJEKTOWA **E L B I** 75-800 KOSZALIN, Ul. Łąg MAJA 12/20
Temat opracowania:	Przebudowa drogi powiatowej nr 1310 Kołobrzeg-Dobrzanowo Gminy Kołobrzeg i Dobrzanowo
Inwestor:	*Zarząd Dróg Powiatowych w Słupsku, ul. Słowiańska 16c, 76-200 Słupsk.*
Branża:	*Drogowa* Tytuł rysunku: *PRZEKROJE POPRZECZNE*
Skala:	1:100/100
Projektował:	mgr inż. Adam Bieczyk — Nr uprawnień: *ZUP/0051/POOD/06* — Podpis: — Data: *7.2015r.*
Sprawdził:	mgr inż. Adam Bieczyk — *ZUP/0051/POOD/06*
Opracował:	mgr inż. Angelika Zias-Bieczyk — *ZUP/0056/POOD/06* — Nr rys. **6.31**
Sprawdził:	mgr inż. Angelika Zias-Bieczyk — *ZUP/0056/POOD/06*
	RYSUNEK NR 6.31
	ARKUSZ NR 31/39