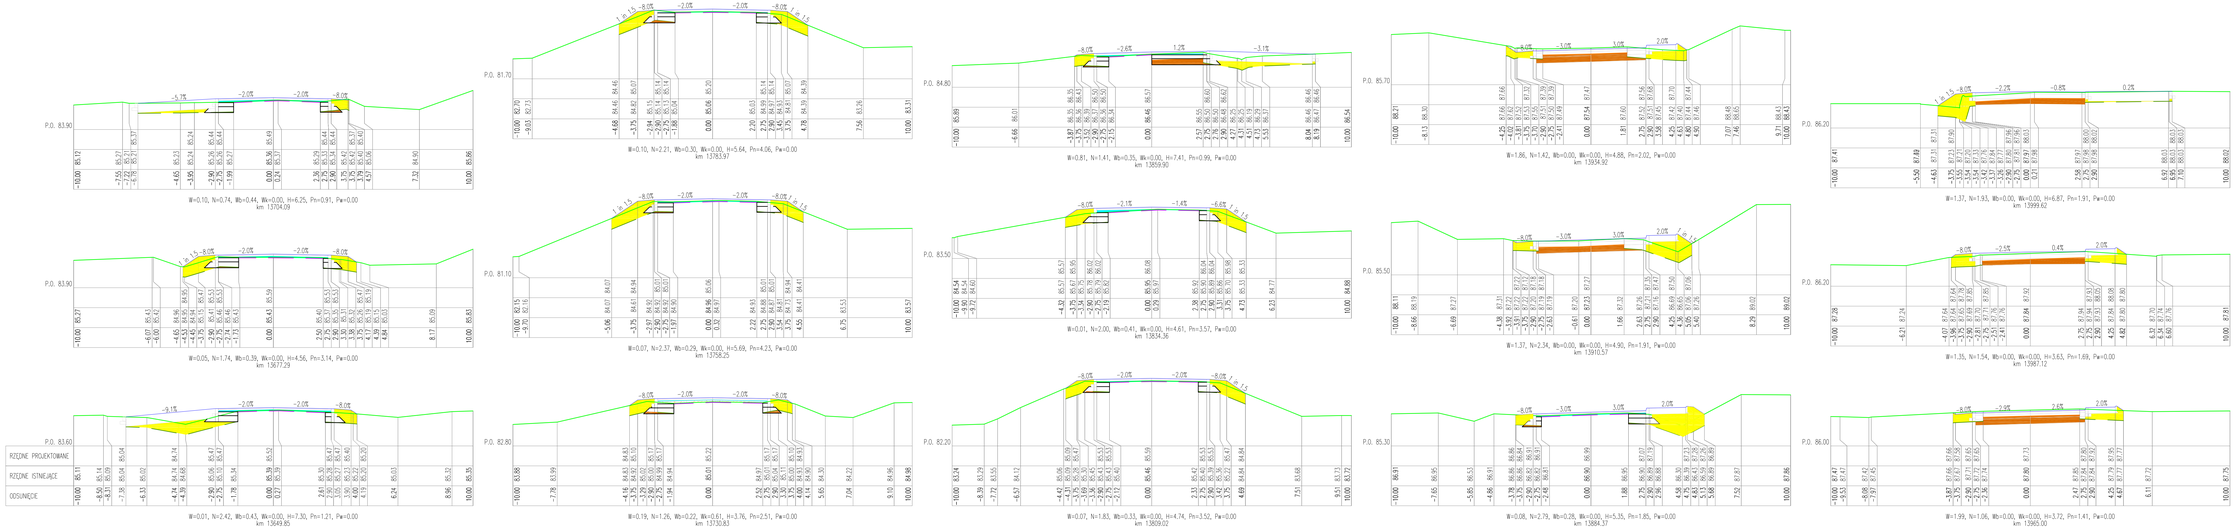

ELBI Biuro Projektowe	PRACOWNIA PROJEKTOWA ELBI 75-800 KOSZALIN, Ul. Łąg MAJA 12/20		
Temat opracowania:	Przebudowa drogi powiatowej w Skupsku, ul. Słonecznej 16c, 76-200 Słupsk. Dokumentacja techniczno-wykonawcza		
Inwestor:	Zarząd Dróg Powiatowych w Słupsku, ul. Słonecznej 16c, 76-200 Słupsk.		
Branża:	Drogowa	Tytuł rysunku: PRZEKROJE POPRZECZNE	Skala: 1:100/100
Rzeczoznawca:	Nazwa i nazwisko:	Nr uprawnień:	Podpis:
Projektował:	mgr inż. Adam Bieczyk	ZUP/0051/POOD/06	Data: - 2011r.
Sprawdził:	mgr inż. Adam Bieczyk	ZUP/0051/POOD/06	Nr rys. 6.32
Sprawdził:	mgr inż. Angelika Zias-Bieczyk	ZUP/0054/POOD/06	
RYSUNEK NR 6.32			ARKUSZ NR 32/39