














ELBI
Pracownia Projektowa

PRACOWNIA PROJEKTOWA **ELBI**
75-800 KOSZALIN, UL. 1-go MAJA 12/20

Temat opracowania: **Przebudowa drogi powiatowej nr 1120G Smolizano-Gardnia Wreka-Gąbino.**

Inwestor: **Zarząd Dróg Powiatowych w Świątku, ul. Słoneczna 166, 76-200 Świątko.**

Drogoznica	Nywnytnicze	PRZEKROJE POPRZECZNE	Skala: 1:1000/100
Stanowisko:	Inicjator/autor:	Projektant:	Data: 7.2013r.
Projektant:	mgr inż. Adam Białczyk	ZAP/0053/POOD/06	Nr rys.: 6.20
Opracował:	mgr inż. Adam Białczyk	ZAP/0053/POOD/06	
Sprawił:	mgr inż. Angelika Biał-Białczyk	ZAP/0053/POOD/06	ARKUSZ NR 20/30

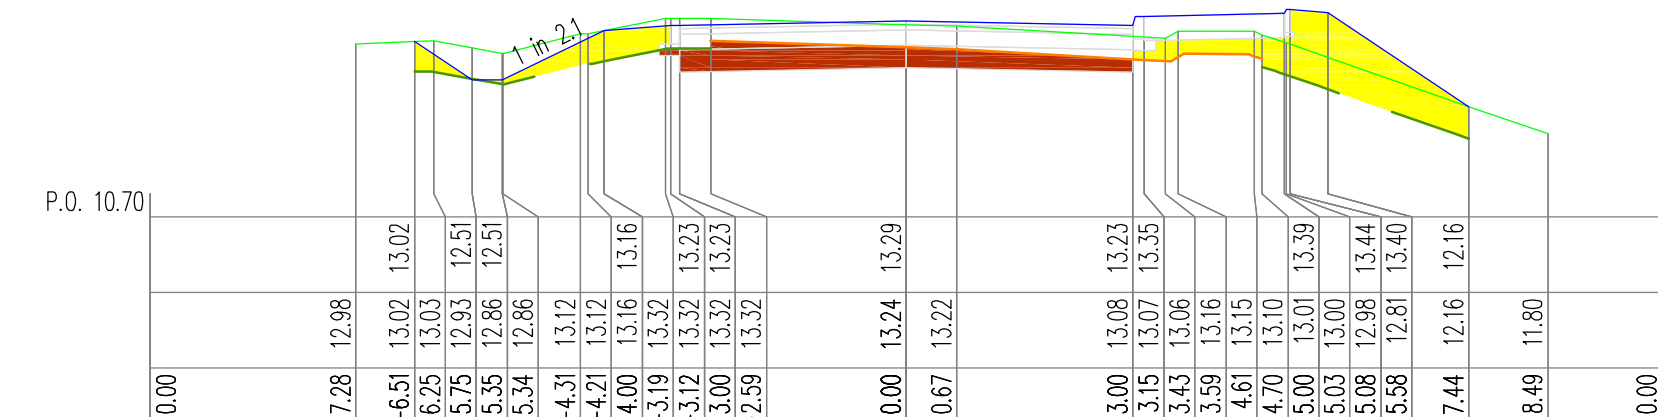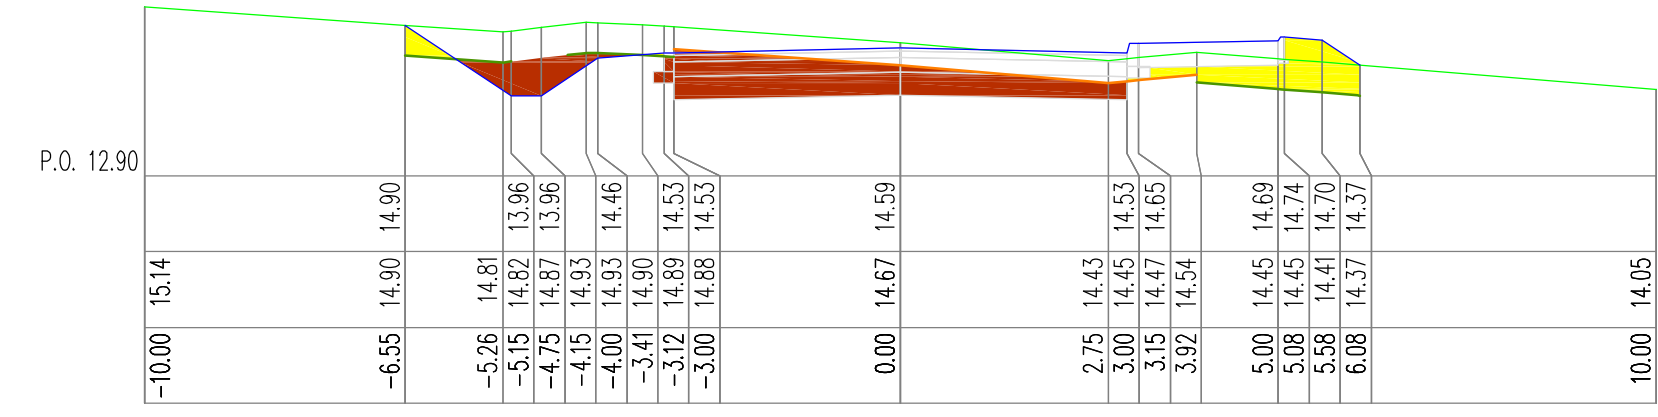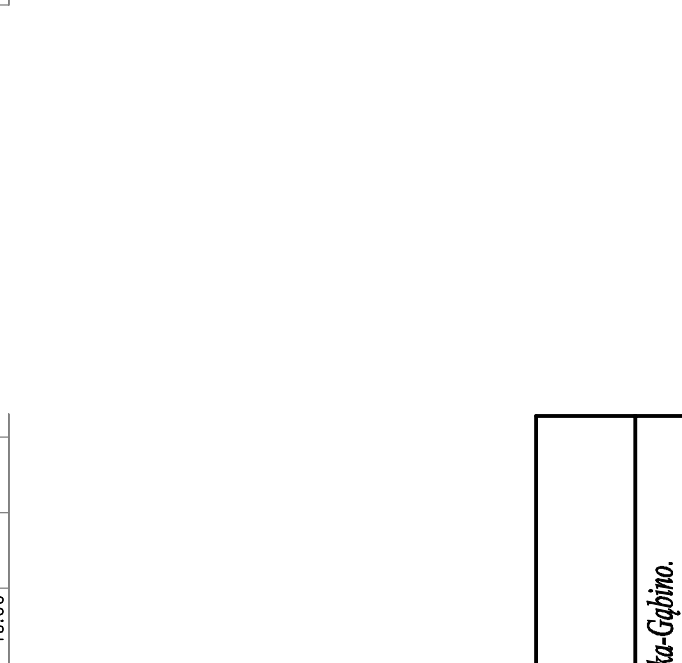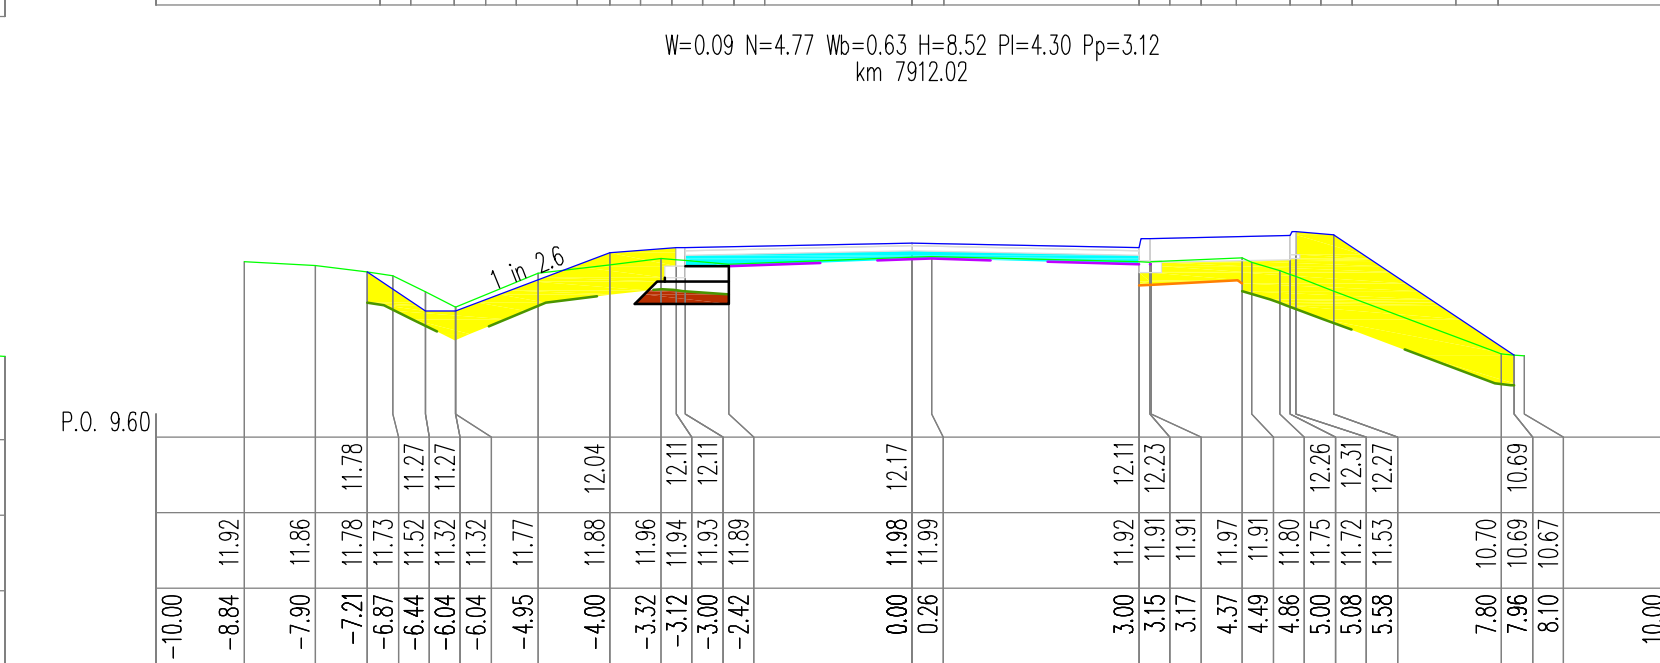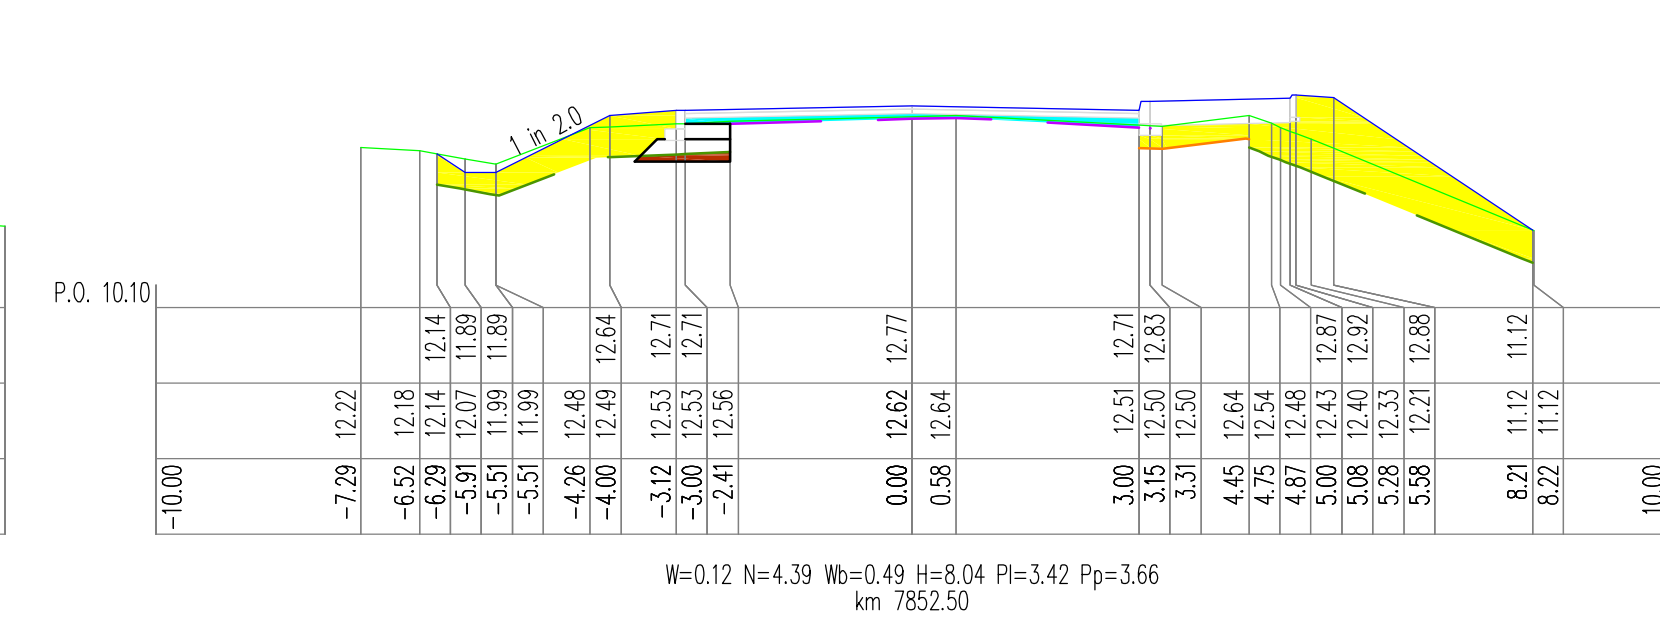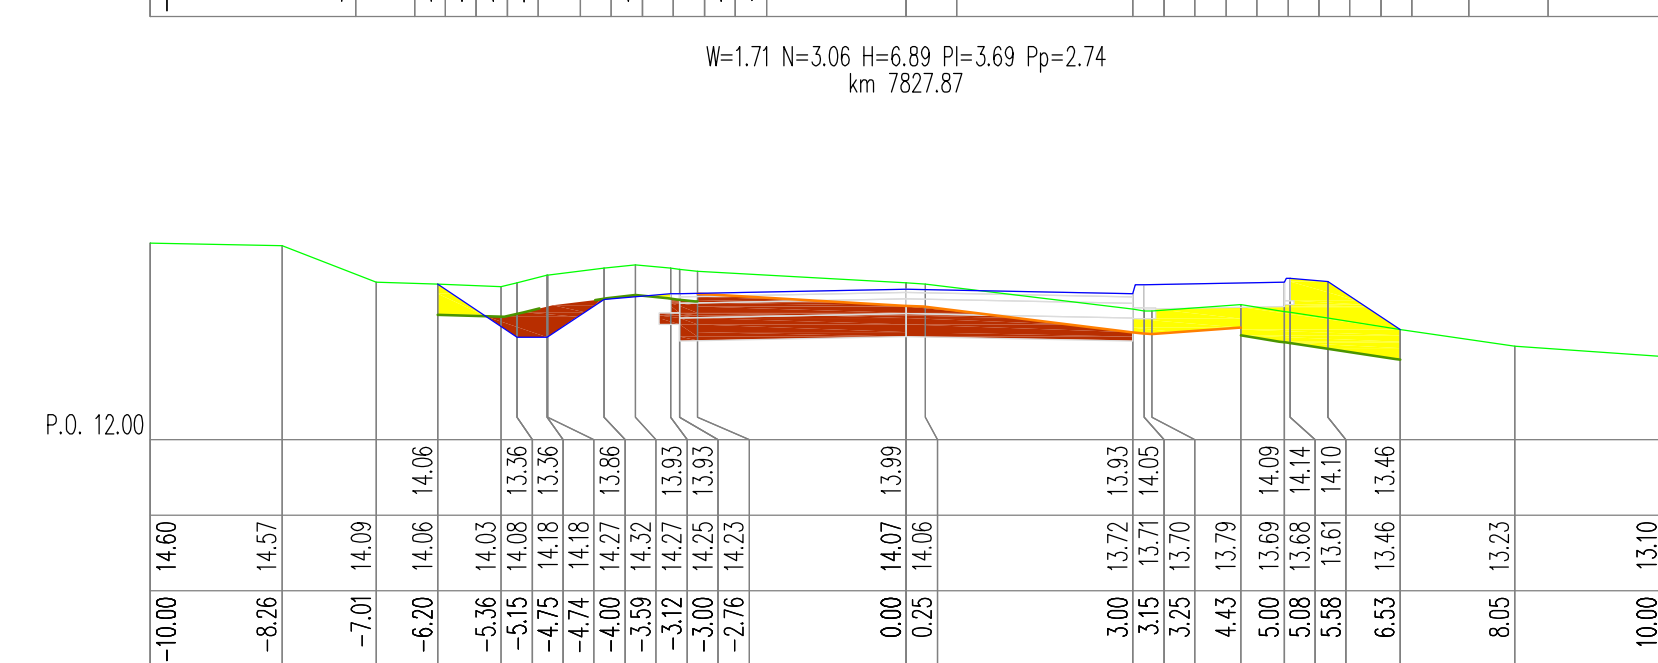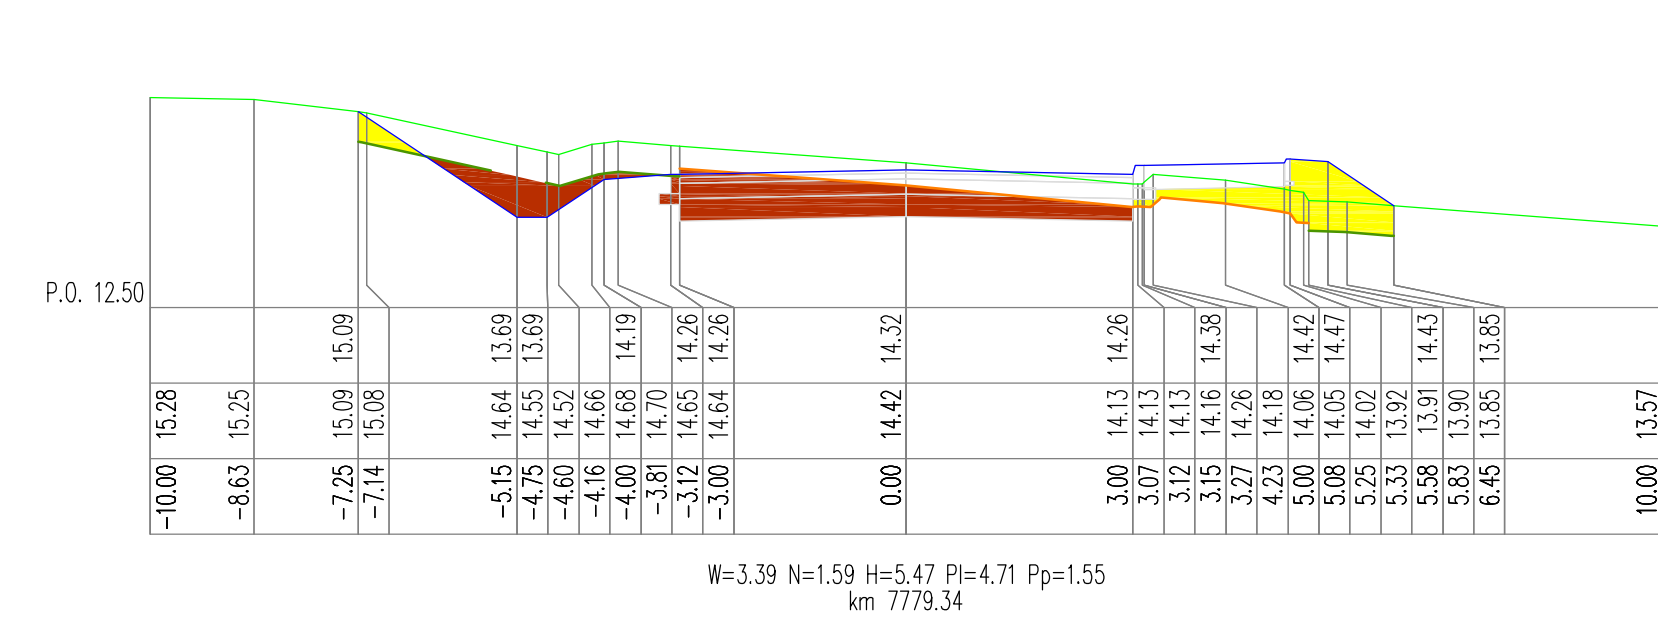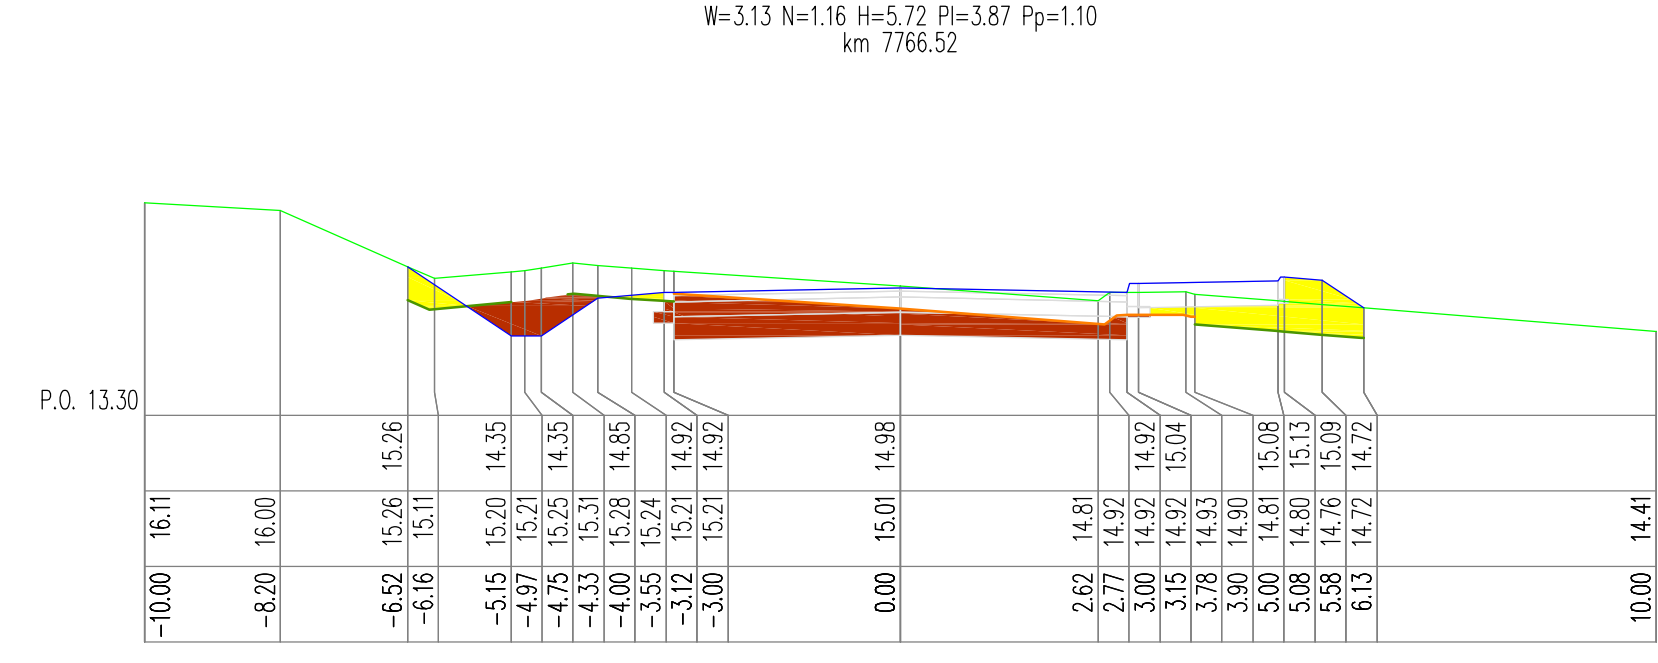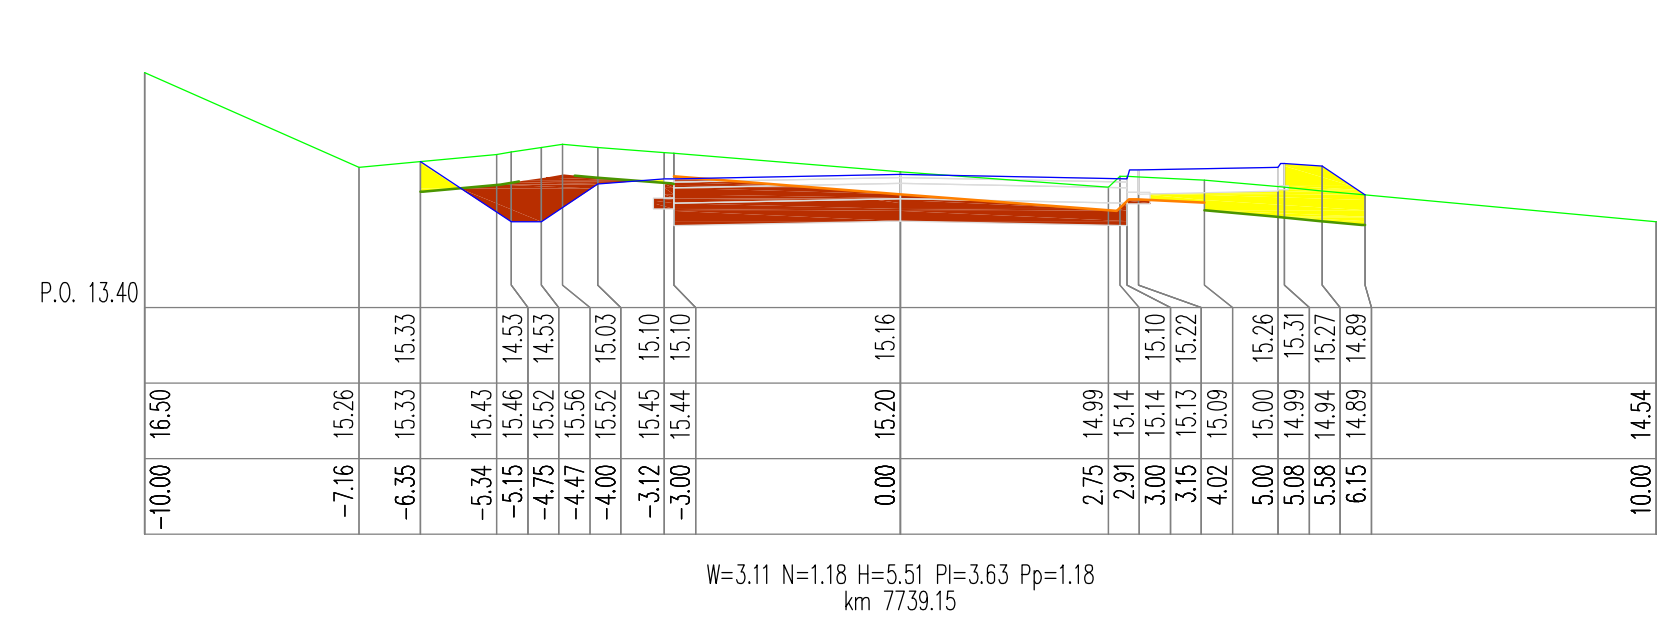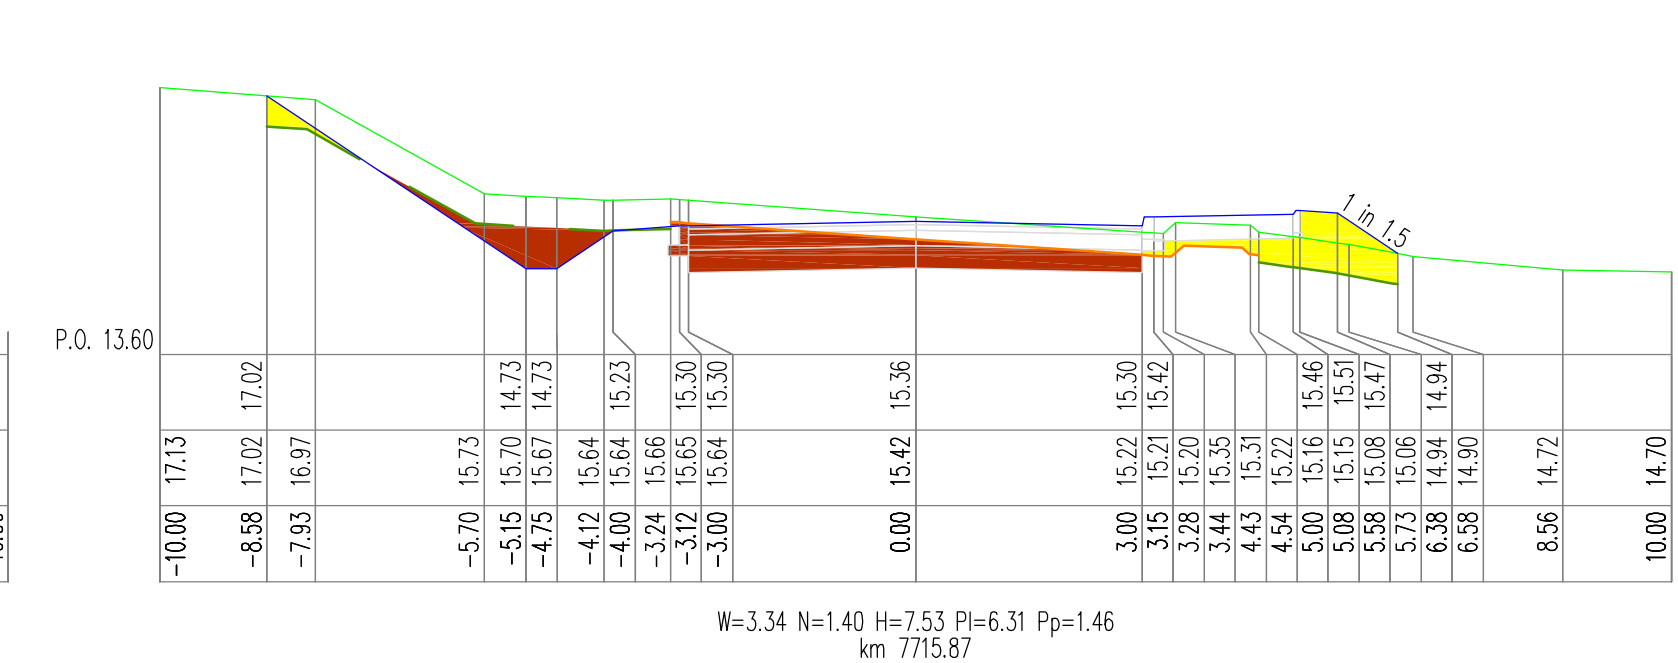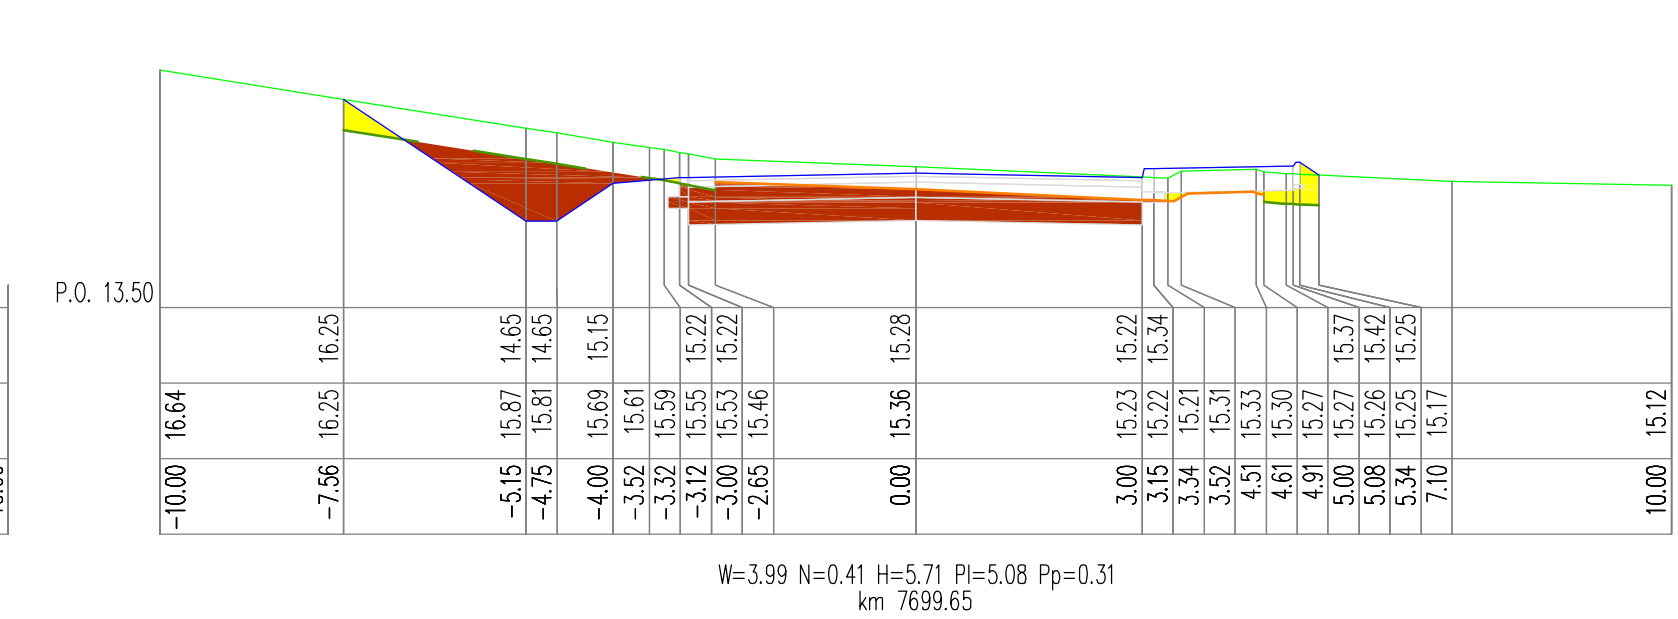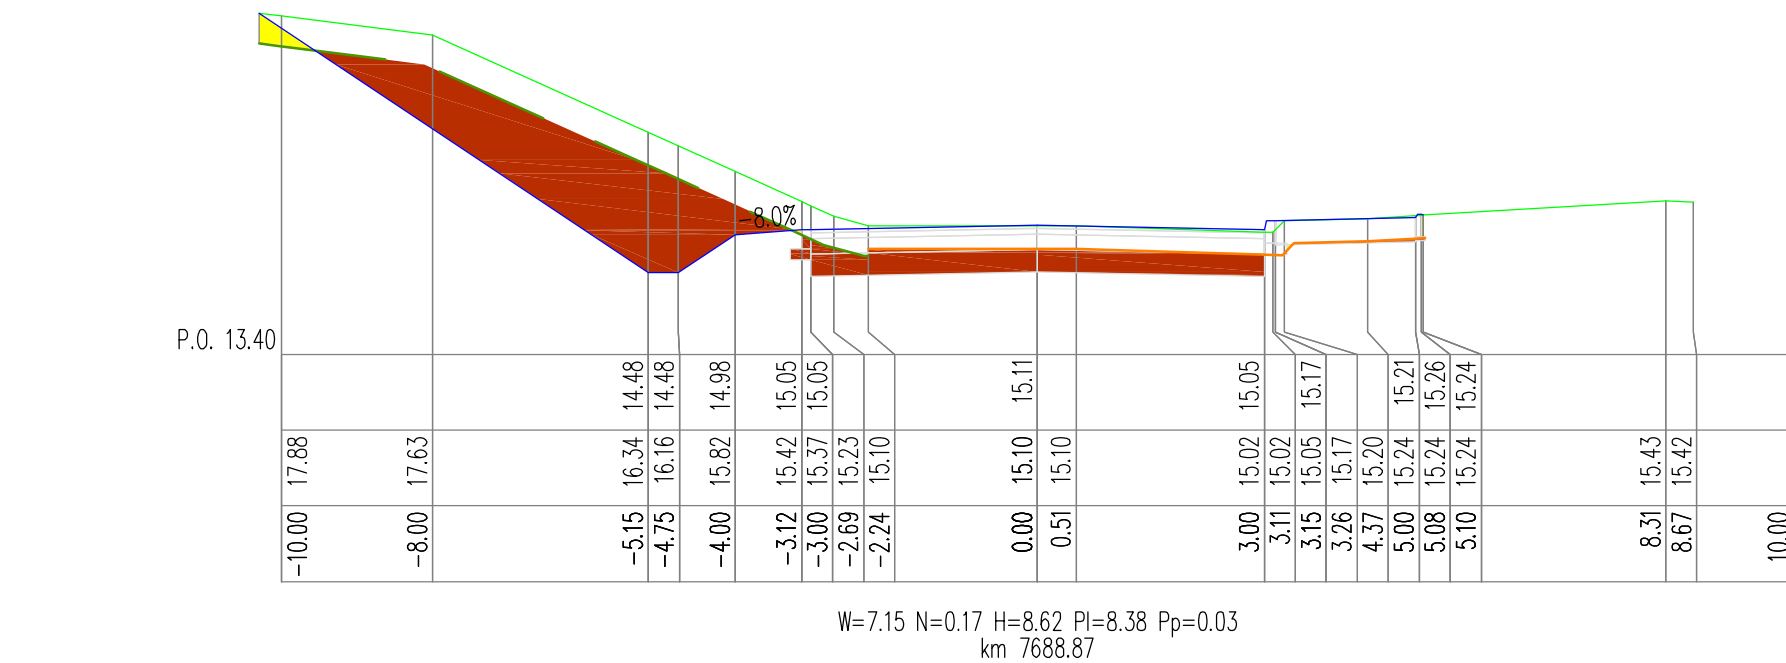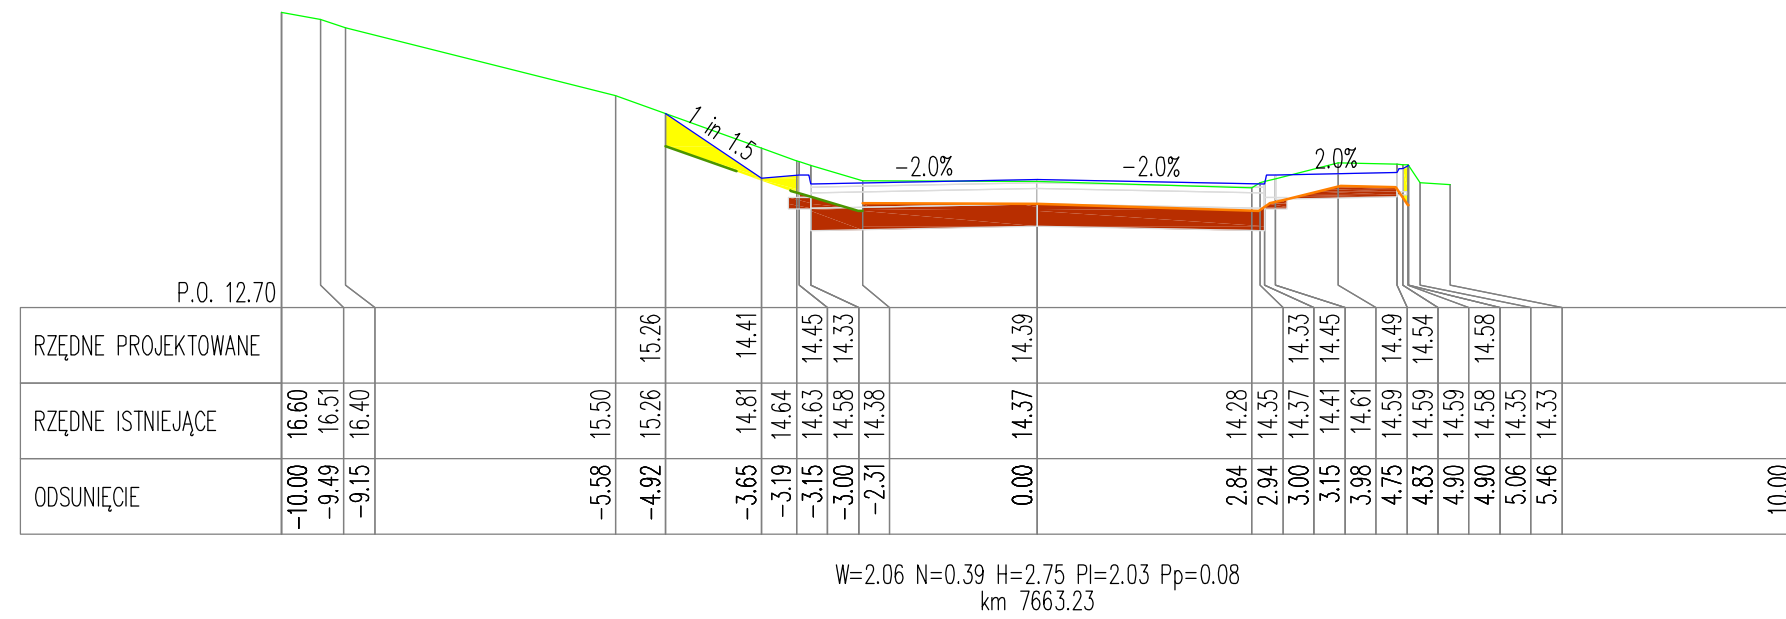

ELBI
Pracownia Projektowa

PRACOWNIA PROJEKTOWA **ELBI**
75-800 KOSZALIN, UL. 1-go MAJA 12/20

Temat opracowania: **Przebudowa drogi powiatowej nr 1120G Smolizano-Gardnia Wreła-Gąbino.**

Inwestor: **Zarząd Dróg Powiatowych w Świątku, ul. Słoneczna 16c, 76-200 Świątk.**

Stanowisko:	PRZEKROJE POPRZECZNE	
Projektant:	Imię i nazwisko:	Pięknie:
Opracował:	mgr inż. Adam Białczyk	ZAP/005/POOD/06
Sprawdził:	mgr inż. Adam Białczyk	ZAP/005/POOD/06
	mgr inż. Angelika Kiar-Białczyk	ZAP/005/POOD/06

Skala: 1:100/100
Data: 7.2013r.
Nr rys.: **6.21**

RTS/INCK NR 6.21
ARKUSZ NR 21/30

