PRZEKROJE KONSTRUKCYJNE - CHARAKTERYSTYCZNE

SKALA 1:25

Przebudowa pasa drogowego drogi powiatowej nr 1147G w m. Ciecholub, gm. Kępice.

PRZEKRÓJ KONSTRUKCYJNY - CHARAKTERYSTYCZNY
a - a
SKALA 1 : 25

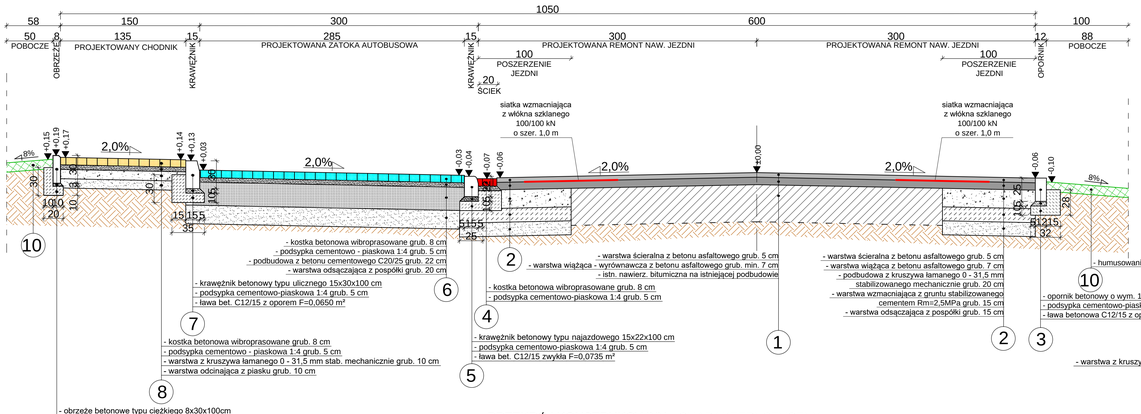

PRZEKRÓJ KONSTRUKCYJNY - CHARAKTERYSTYCZNY
b - b
SKALA 1 : 25

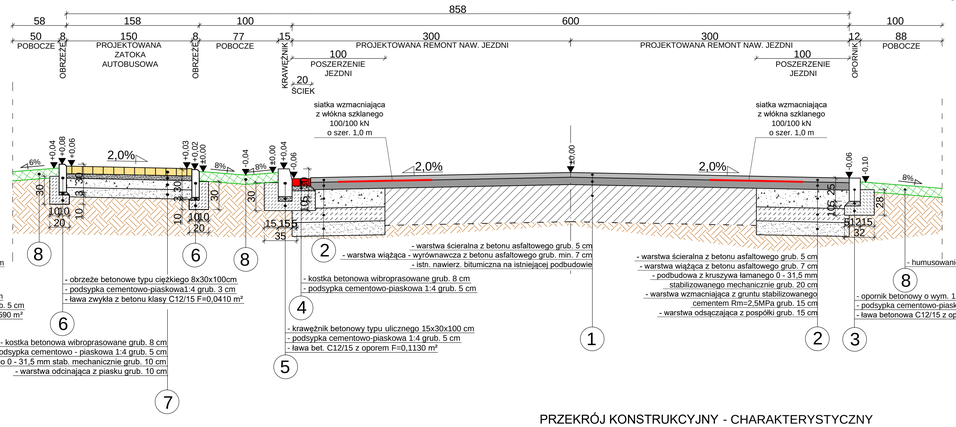

PRZEKRÓJ KONSTRUKCYJNY - CHARAKTERYSTYCZNY
c - c
SKALA 1 : 25

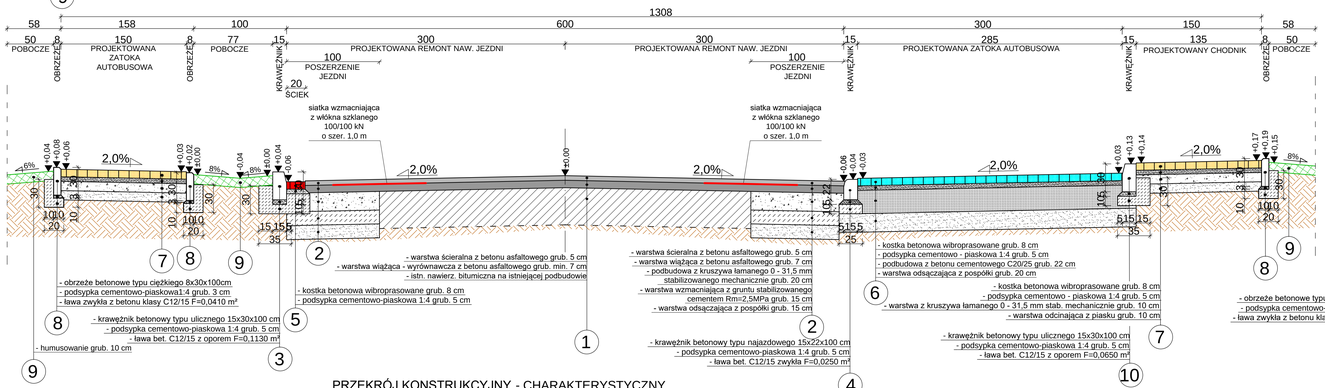

PRZEKRÓJ KONSTRUKCYJNY - CHARAKTERYSTYCZNY
d - d
SKALA 1 : 25

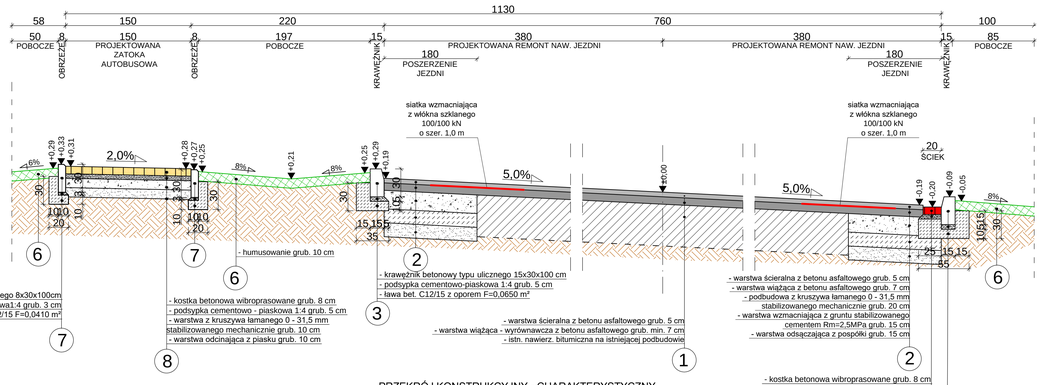

PRZEKRÓJ KONSTRUKCYJNY - CHARAKTERYSTYCZNY
e - e
SKALA 1 : 25

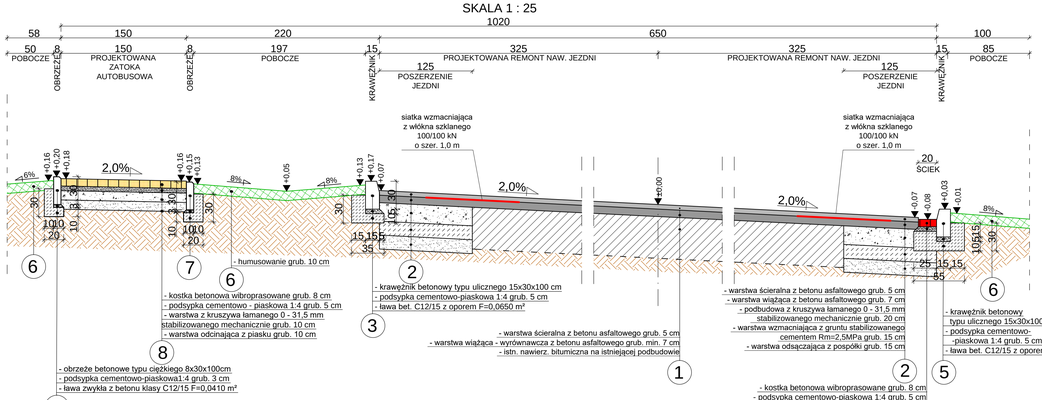

PRZEKRÓJ KONSTRUKCYJNY - CHARAKTERYSTYCZNY NAWIERZCHNI
g - g
SKALA 1 : 25

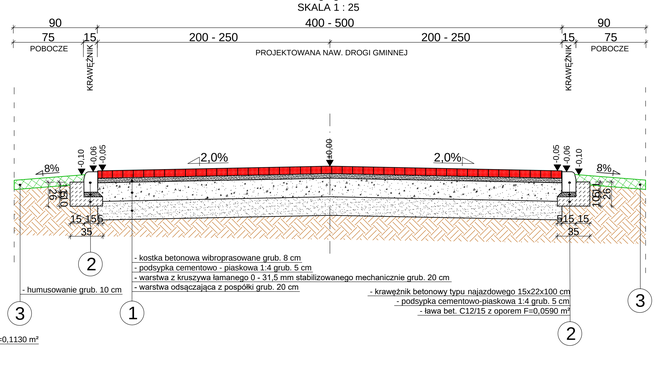

PRZEKRÓJ KONSTRUKCYJNY - CHARAKTERYSTYCZNY NAWIERZCHNI CHODNIKA
f - f
SKALA 1 : 25

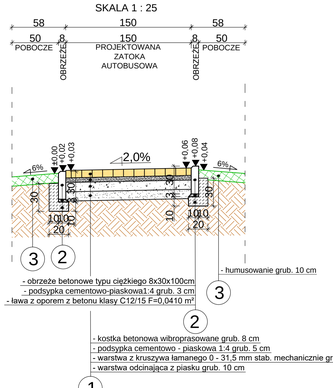

UWAGA:
Podłoże gruntowe należy zagęścić do wskaźnika zagęszczenia Is=1,0 i wtórnego modułu odkształcenia E2=100 MPa.

Usługi Projektowe Aleksander Ofierzyński
ul. Mieszka I-go 5A, 75-124 Koszalin, tel.: (094) 341-14-24, NIP 669-040-30-77 e-mail: drogi@wykoma.com.pl

Inwestor	Zarząd Dróg Powiatowych w Słupsku, ul. Słoneczna 16e, 76-200 Słupsk	SKALA	
Obiekt	Przebudowa pasa drogowego drogi pow. nr 11470 w m. Ciecholub gm. Kępice.		1:25
Nazwa rys.	PRZEKROJE KONSTRUKCYJNE - CHARAKTERYSTYCZNE	RYSUNEK NR	5
Projektował	tech. Aleksander Ofierzyński Upr. GT-V-63/15/76		
Opracował	inż. Tomasz Ofierzyński	DATA	
Sprawdził	inż. Jerzy Bakalarski Upr. GT-V-63/14/76		listopad 2016