

**PREZYDENT MIASTA  
SŁUPSKA**

Województwo: **pomorskie**  
Powiat: **m.Słupsk**  
Jedn. ewidencyjna: **M. Słupsk [226301\_1]**

**5**

**WYPIS UPROSZCZONY Z REJESTRU GRUNTÓW**

sporządzono dnia: **20.04.2009 11:32:11**

Obręb	Ark.	Nr działki	JR	Pow. [ha]	Użytek lub klasa		Nr KW lub inne dokumenty	Adres lub położenie
					Rodzaj	Pow. [ha]		
Forma władania i udział	Osoba i adres							
12 [Nr 0012]	7	238/3	25	1.4945	Bi	1.4945	KW 62871	ul. Słoneczna 16e
1/1 właściciel	POWIAT SŁUPSKI siedziba: 76-200 Słupsk ul. Szarych Szeregów 14							
1/1 zarządca trwały	ZARZĄD DRÓG POWIATOWYCH W SŁUPSKU siedziba: 76-200 Słupsk							


Ilość działek na wypisie: 1

Suma powierzchni działek: 1.4945 ha



Z up. **PREZYDENTA**

**inż. Artur Staniuk**  
Podinspektor Wydziału Dokumentacji  
Geodezyjno-Kartograficznej i Katastru

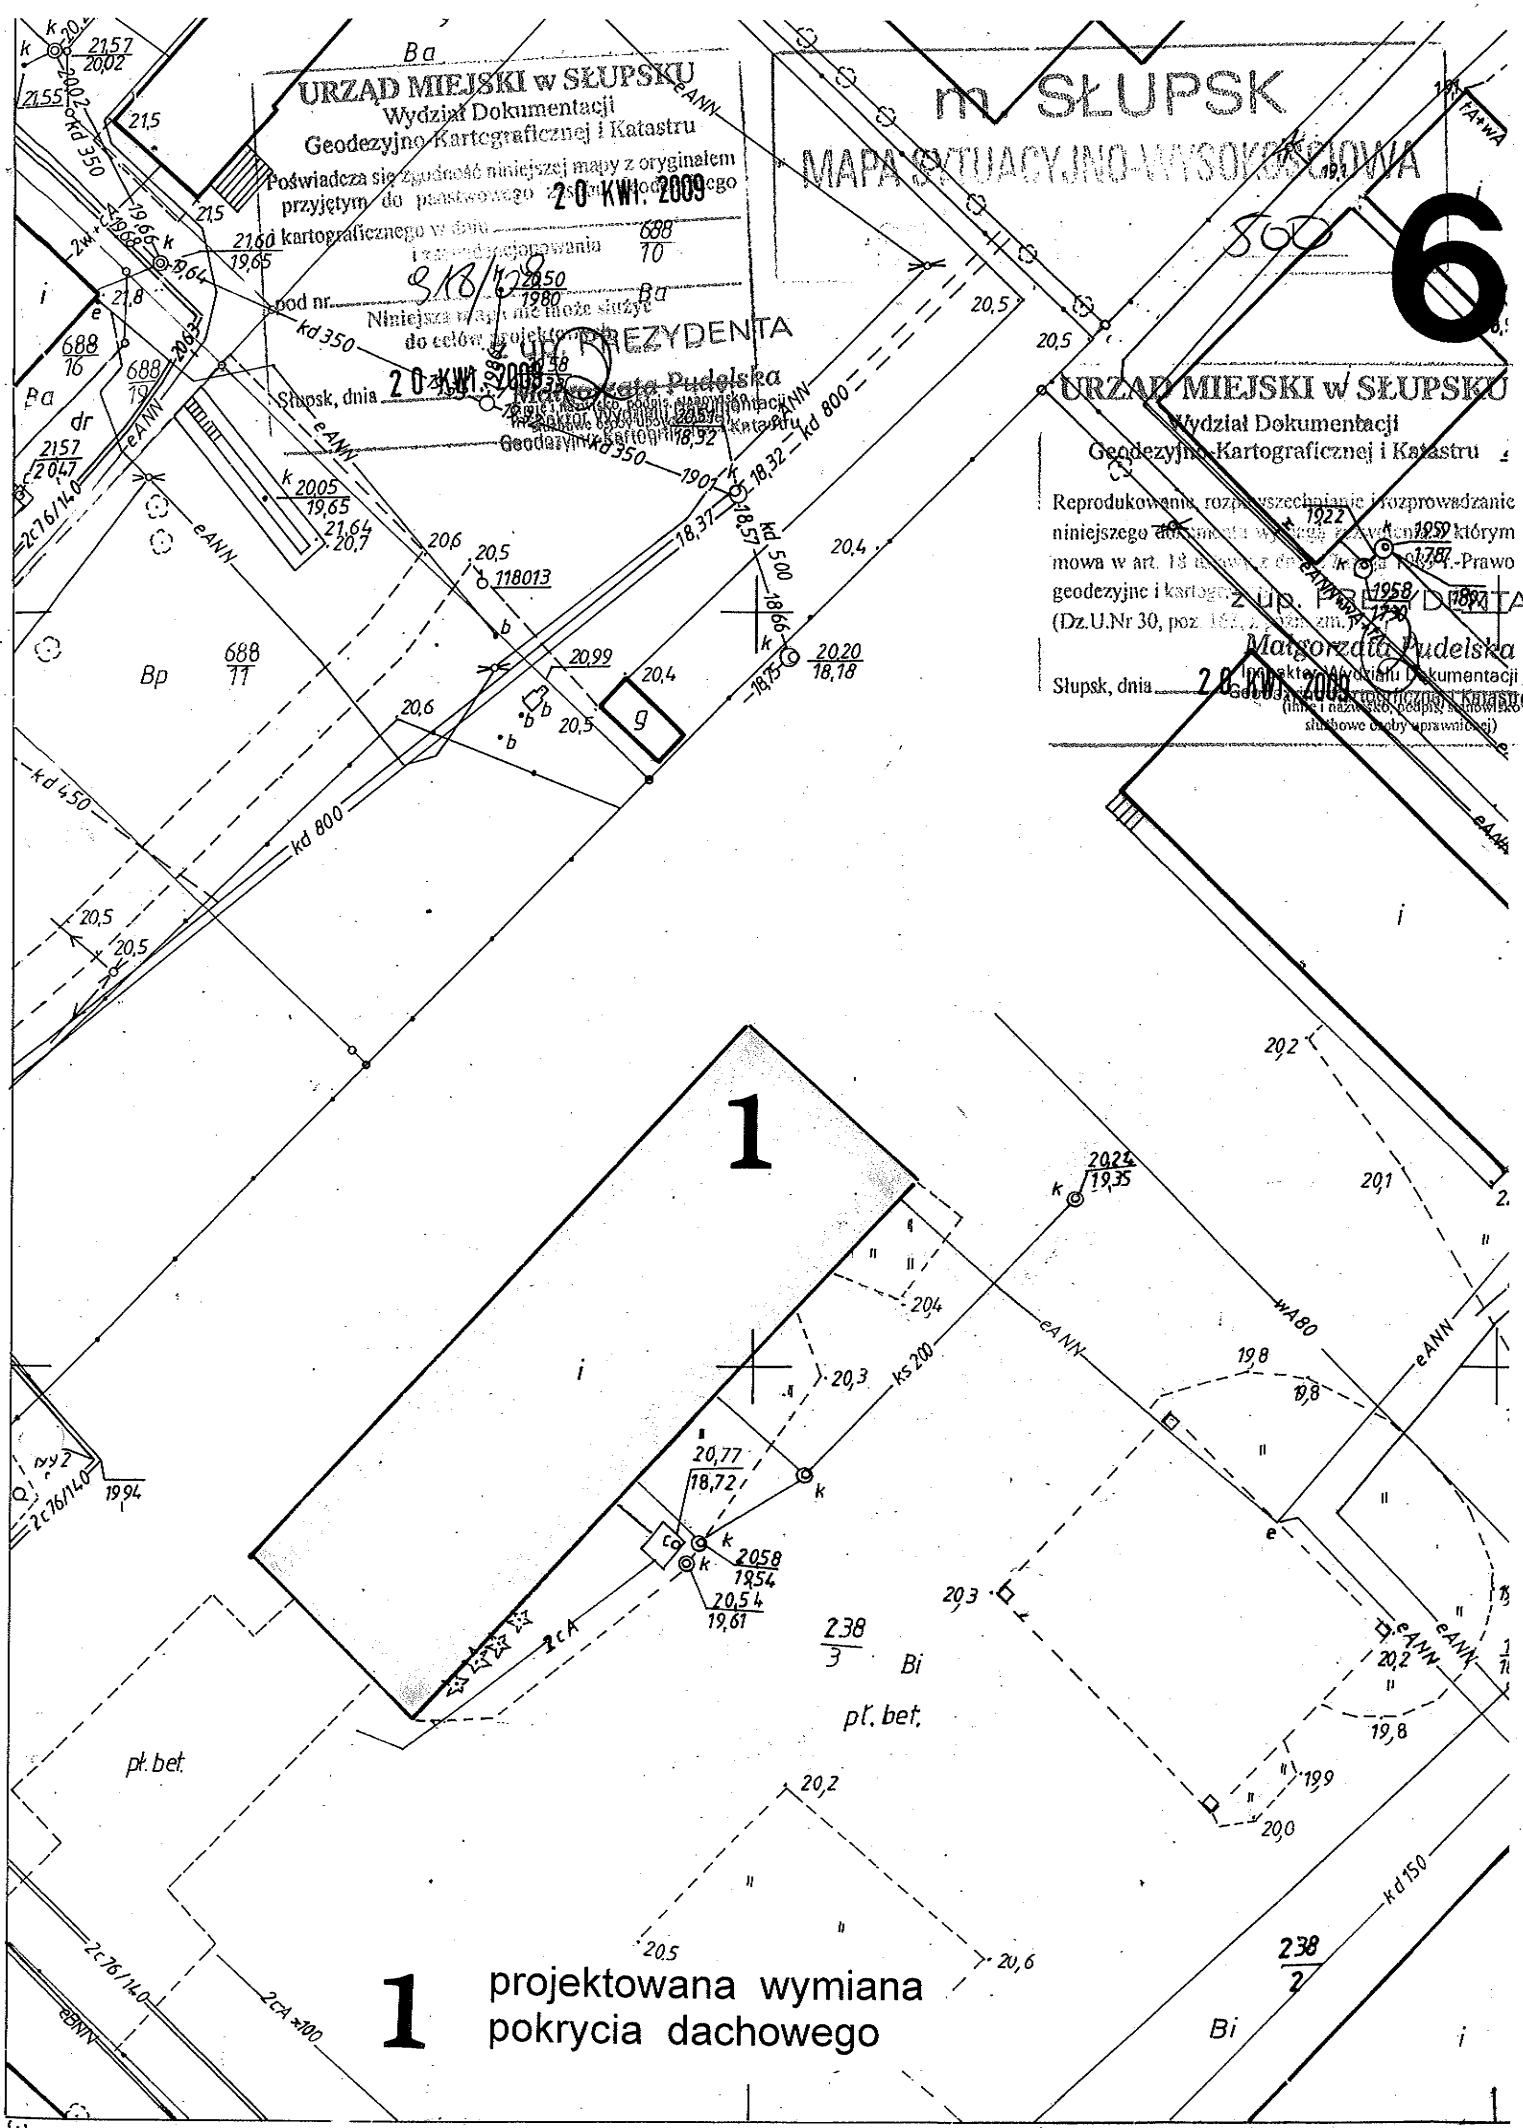

URZĄD MIEJSKI w SŁUPSKU  
Wydział Dokumentacji  
Geodezyjno-Kartograficznej i Katastru

m. SŁUPSK  
MAPA SITUACYJNO-WYSOKOŚCIOWA

6

Poswiadcza się zgodność niniejszej mapy z oryginałem  
przyjętym do państwowego zasobu geodezyjnego

pod nr. 318/122050  
Niniejsza mapa nie może służyć  
do celów projektowych

URZĄD MIEJSKI w SŁUPSKU  
Wydział Dokumentacji  
Geodezyjno-Kartograficznej i Katastru

Reprodukowanie, rozpowszechnianie i rozprowadzanie  
niniejszego dokumentu w innych celach niż określone  
w art. 18 ustawy z dnia 12.04.1994. Prawo  
geodezyjne i kartograficzne - Z.U.P. 1958/1994  
(Dz.U.Nr 30, poz. 152 z późn. zm.)  
Małgorzata Pudelska  
Słupsk, dnia 28.09.2000

1

1 projektowana wymiana  
pokrycia dachowego

350 2000



- nr 1** Rzut przyziemia. Schemat montażowy dachu. Skala 1:100.
- 2** Przekrój poprzeczny. Skala 1:100.
- 3** Elewacje podłużne.  
Elewacja północno – zachodnia.  
Elewacja południowo – wschodnia.
- 4** Elewacja szczytowa.  
Elewacja północno – wschodnia.
- 5** Elewacja szczytowa  
Elewacja południowo - zachodnia.