


PLYTY FALISTE AZBESTOWO - CEMENTOWE  
PŁATWIE STALOWE C 140 x 60 x 5 zimnog  
DŹWIGAR KRATOWY STALOWY  
Z PROFILI ZIMNOGIĘTYCH

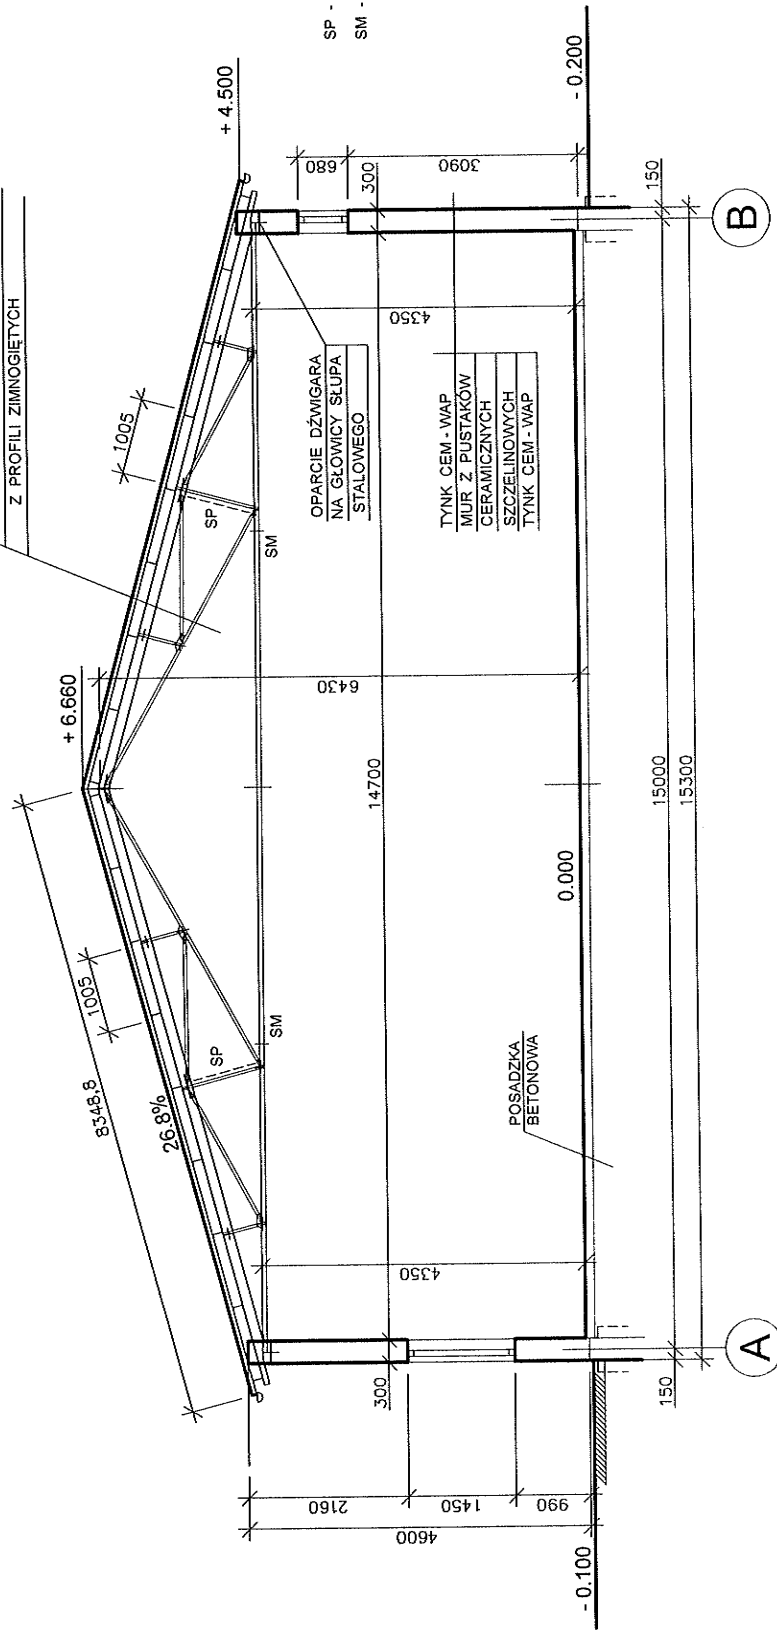

# PRZEKRÓJ POPRZECZNY

1:100

inwentaryzacja	1:100
BUDYNEK MAGAZYNOWY	nr rys.
SKŁUPSK UL. SŁONECZNA 16e	2
PRZEKRÓJ POPRZECZNY	
wyk.mgr.inż. Zenon Bartuch	
upr. 462/74/Bg	